


VIETATE LE RIPRODUZIONI E RISERVATI I DIRITTI D'AUTORE AI TERMINI DI LEGGE.

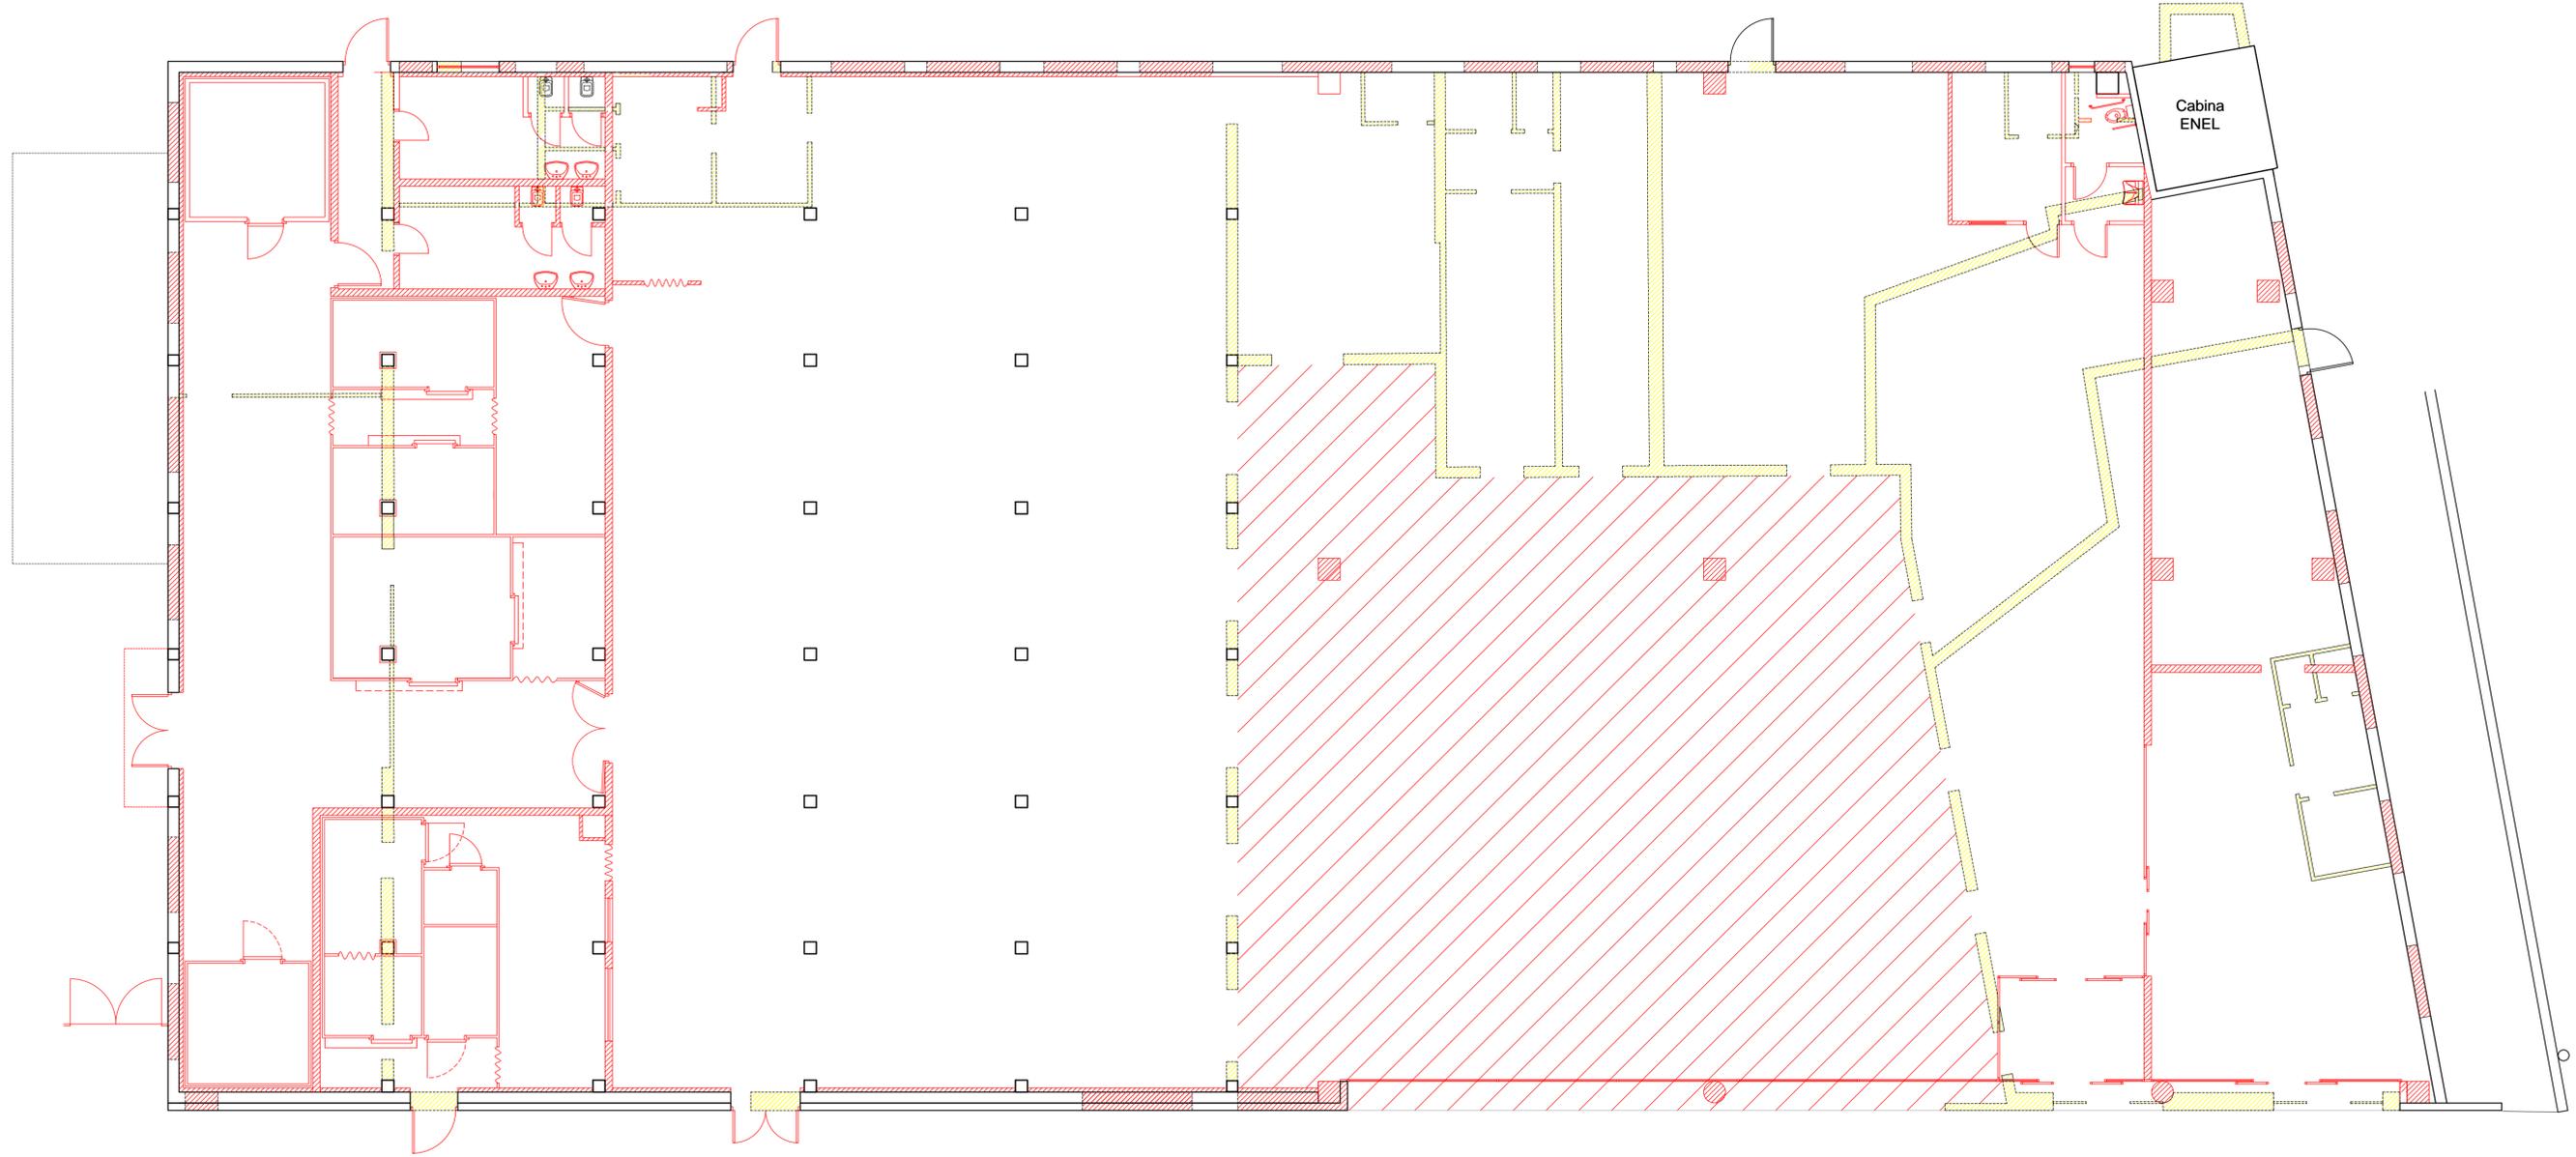

 DEMOLIZIONI  
 COSTRUZIONI



**COMUNE DI ANGERA**  
Provincia di Varese

---

oggetto

**PROGETTO DI PIANO ATTUATIVO  
PER LA RISTRUTTURAZIONE  
ED AMPLIAMENTO DI EDIFICIO  
COMMERCIALE TIGROS  
SITO IN VIA MILANO N. 36**

---

proprietario

IMMOBILIARE LA QUERCIA S.A.S.  
Corso Leonardo da Vinci, 7  
21013 GALLARATE (VA)  
Tel. 0331/206795 - P. IVA e C.F. 01283500120

---

progettista e direttori lavori	impresa
Arch. LETIZIA MORETTI via del Lavoro, 45 21048 SOLBIATE ARNO (VA) Tel. 0331/986111 Fax 0331/986048	

---

titolo

**PIANTA PIANO TERRA**  
Stato di Confronto

---

<b>TAVOLA 07</b>	REVISIONI
n.	data
0	modifiche

---

scala 1:100	data 04/12/2014
-------------	-----------------