

LEGENDA

- CONFINI COMUNALI - - - - - NUOVI TRACCIATI VIARI

- VINCOLI AMMINISTRATIVI**
-  FASCIA DI RISPETTO VINCOLATA D.Lgs. 22 gennaio 2004 n.42 (300 m)
Lago
(Fonte: Provincia di Varese - Piano Territoriale di Coordinamento Provinciale)
-  FASCIA DI RISPETTO VINCOLATA D.Lgs. 22 gennaio 2004 n.42 (150 m)
Corsi d'acqua
(Fonte: Provincia di Varese - Piano Territoriale di Coordinamento Provinciale)
-  VINCOLO IDROGEOLOGICO
(Fonte: Provincia di Varese - Piano Territoriale di Coordinamento Provinciale)
-  AREA DI RISPETTO
Localizzazione puntuale pozzo
(Fonte: cartografia comunale)
-  ELETTRODOTTO
Localizzazione tracciato
(Fonte: cartografia comunale)
-  AREA DI RISPETTO (PGI)
Cimitero
(Fonte: cartografia comunale)
-  AREA DI RISPETTO
Depuratore
(Fonte: cartografia comunale)
-  ZONA ARCHEOLOGICA
(Fonte: cartografia comunale)
-  VINCOLO PAESAGGISTICO
art. 17 Tutela paesistica degli ambiti di elevata naturalità
(CURVA 25 LIVELLO 250 m)
(Fonte: Piano Territoriale Paesistico Regionale)
-  VINCOLO PAESISTICO TERRITORIALE
(Fonte: Commissione per la tutela delle bellezze naturali della Provincia di Varese)
-  ZONA DI INTERESSE COMUNITARIO DELLA PALUDE BRUSCHERA
(Fonte: cartografia comunale)

Città di Angera

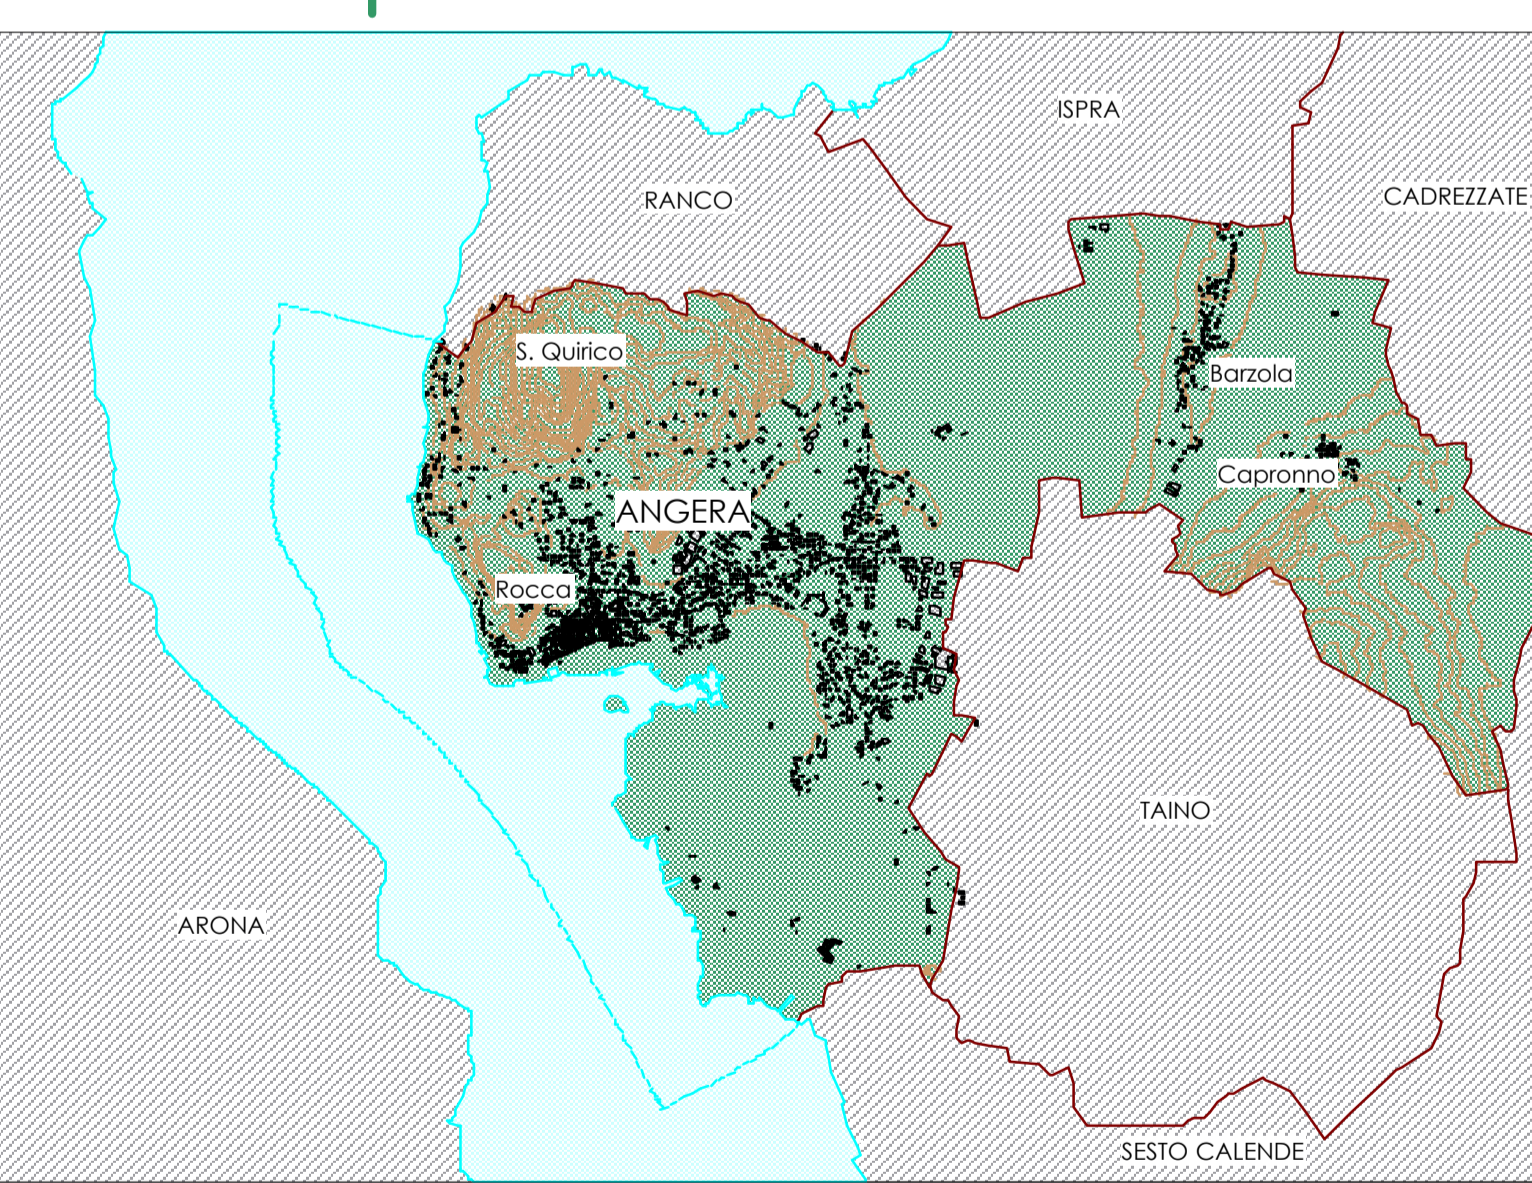


PIANO DI GOVERNO DEL TERRITORIO
Documento di Piano
L.R. 12/05 art. 8

TAVOLA DELLE PREVISIONI DI PIANO
DI TUTTO IL TERRITORIO COMUNALE

scala 1:10.000


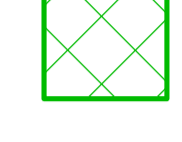
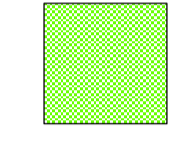


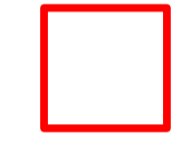
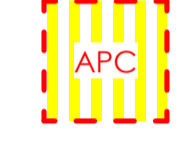

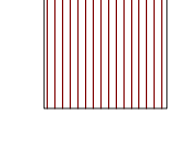
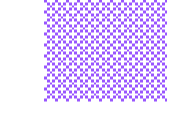




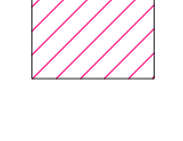


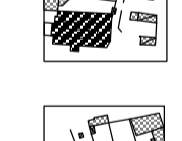

PGT
elaborato modificato a seguito dell'accoglimento delle osservazioni



marzo 2011

progettisti
Claudio Scillieri architetto
Silvia Ghiringhelli architetto

elaborato
DP 11.1

-  OASI DI PROTEZIONE FLORO-FAUNISTICA DELLA BRUSCHERA
(Fonte: cartografia comunale)
-  BELLEZZE D'INSIEME
(Fonte: Regione Lombardia - Sistema Informativo Beni Ambientali)
- PTCP - PIANO TERRITORIALE DI COORDINAMENTO PROVINCIALE
- AGRICOLTURA: SISTEMA AGRICOLO E SISTEMA FORESTALE
Fonte: Provincia di Varese - PIANO TERRITORIALE DI COORDINAMENTO PROVINCIALE
AGRICOLTURA - Ambiti agricoli - Elaborato AGR 1.e - scala 1:25.000
-  AMBITO AGRICOLO SU MACRO CLASSE F
(Fertile)
-  AMBITO AGRICOLO SU MACRO CLASSE MF
(Moderatamente Fertile)
- PAESAGGIO: RETE ECOLOGICA
Fonte: Provincia di Varese - PIANO TERRITORIALE DI COORDINAMENTO PROVINCIALE
PAESAGGIO - Carta delle Rete ecologica - Elaborato PAE 3 - scala 1:50.000
-  ZPS
-  PERIMETRO DEL TESSUTO URBANO CONSOLIDATO
-  AMBITI DI PROGETTAZIONE COORDINATA
-  ATTUAZIONE MEDIANTE PERMESSO DI COSTRUIRE CONVENZIONATO
-  NUCLEI DI ANTICA FORMAZIONE
-  AREE CON FUNZIONI NON RESIDENZIALI
-  AREE DI CUI E' PREVISTA L'ATTUAZIONE MEDIANTE "AMBITI DI TRASFORMAZIONE URBANISTICA"
-  LAGO E FASCIA COSTIERA
-  AREE DESTINATE ALL'ESERCIZIO DELLE ATTIVITA' AGRICOLE
-  AREE DI VALORE PAESAGGISTICO-AMBIENTALE ED ECOLOGICHE
-  AREE DI PREGIO
-  SPAZI PUBBLICI E DI USO PUBBLICO
-  COMPARTO PER L'EDILIZIA RESIDENZIALE PUBBLICA
-  BENI STORICO-ARTISTICO-MONUMENTALI
-  EDIFICI CON CARATTERISTICHE FISICO-MORFOLOGICHE CHE CONNOTANO L'ESISTENTE
- CA CASCINA
- R RUSTICO
- L IN LINEA
- DR DIMORA RURALE
- C CASOTTO
- VL VILLINO
- V VILLA
- CS CASEGGIATO
- S SPECIALISTICO
- AC ARCHITETTURA CONTEMPORANEA

