


Città di Angera

**PIANO DI GOVERNO DEL TERRITORIO**  
**Piano delle Regole**  
 L.R. 12/05 art. 10

INDIVIDUAZIONE DEGLI AMBITI E DELLE AREE  
 DA ASSOGGETTARE A SPECIFICA DISCIPLINA  
 Foglio B

Scala 1:2.000

**PGT** elaborato modificato a seguito dell'accoglimento delle osservazioni

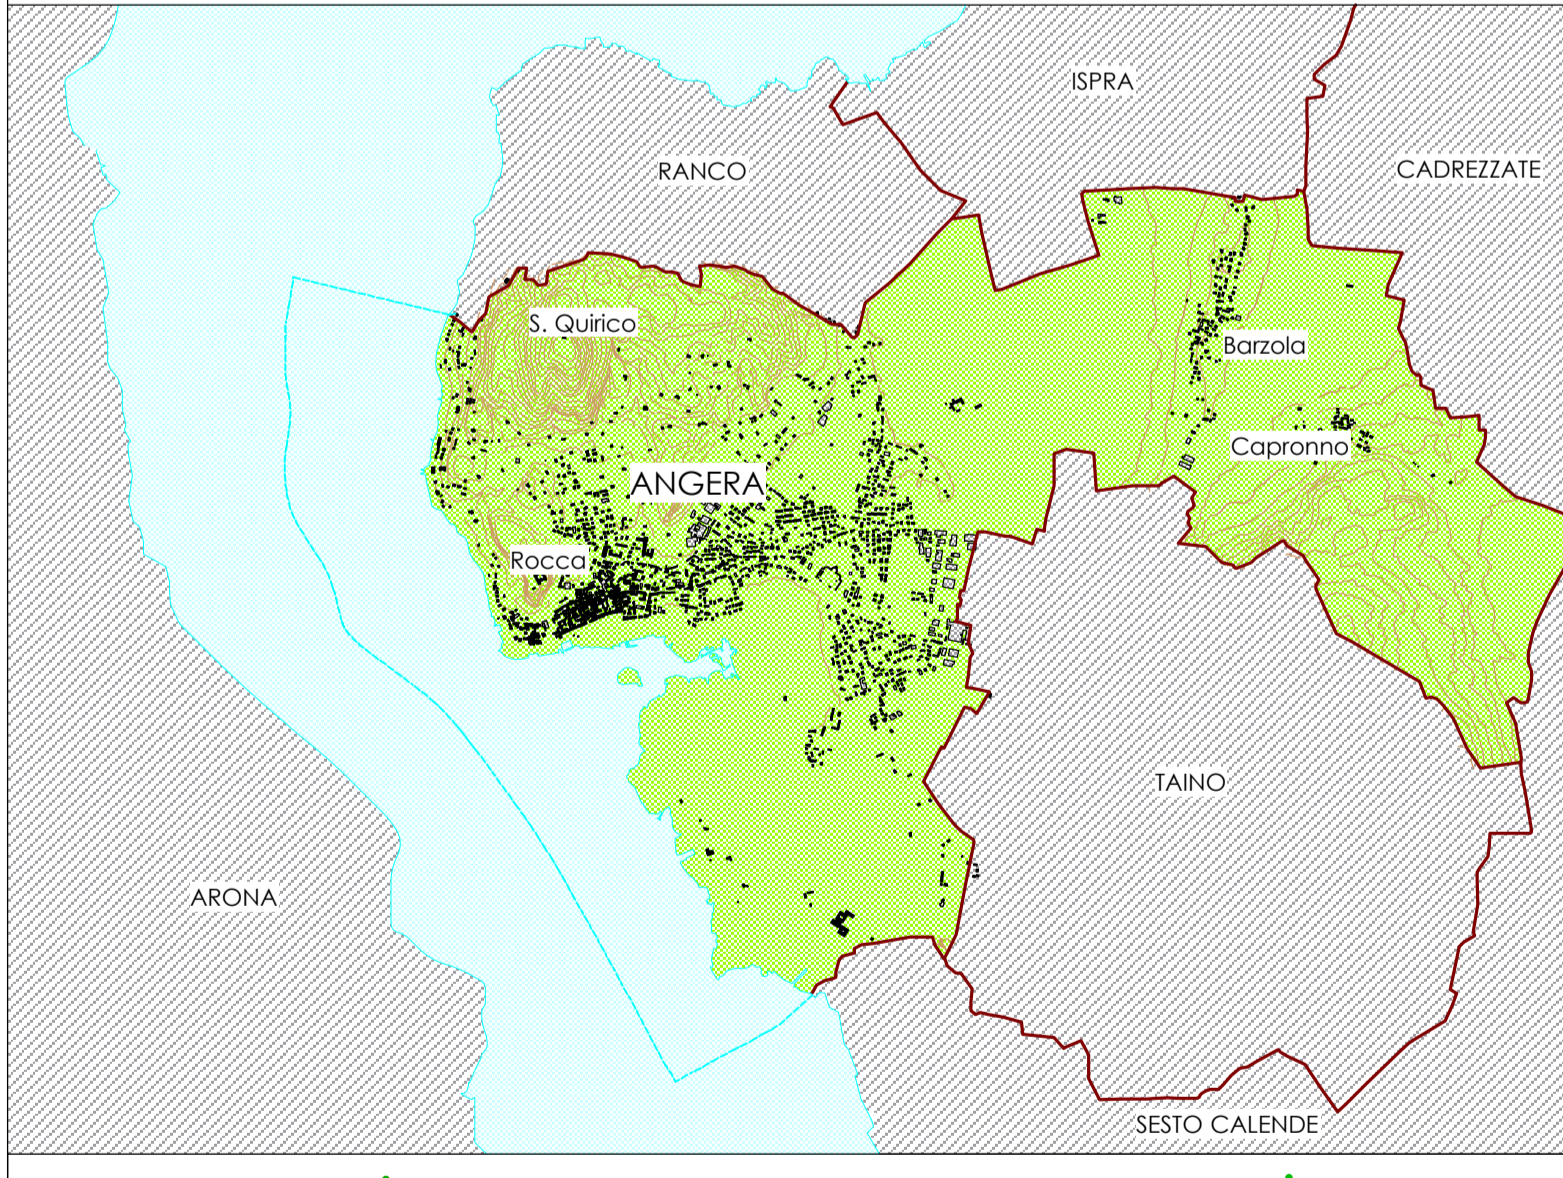

progettisti  
 Claudio Scillieri architetto  
 Silvia Ghiringhelli architetto

elaborato  
 PR 2.2b

marzo 2011

