


Città di Angera

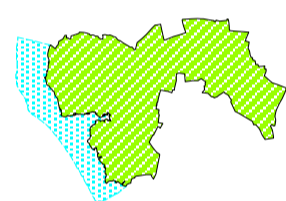

**PIANO DI GOVERNO DEL TERRITORIO**


**Piano delle Regole**  
L.R. 12/05 art. 10

**INDIVIDUAZIONE DEGLI AMBITI E DELLE AREE  
DA ASSOGGETTARE A SPECIFICA DISCIPLINA**  
Foglio C

Scala 1:2.000

elaborato modificato a seguito dell'accoglimento delle osservazioni

**PGT**

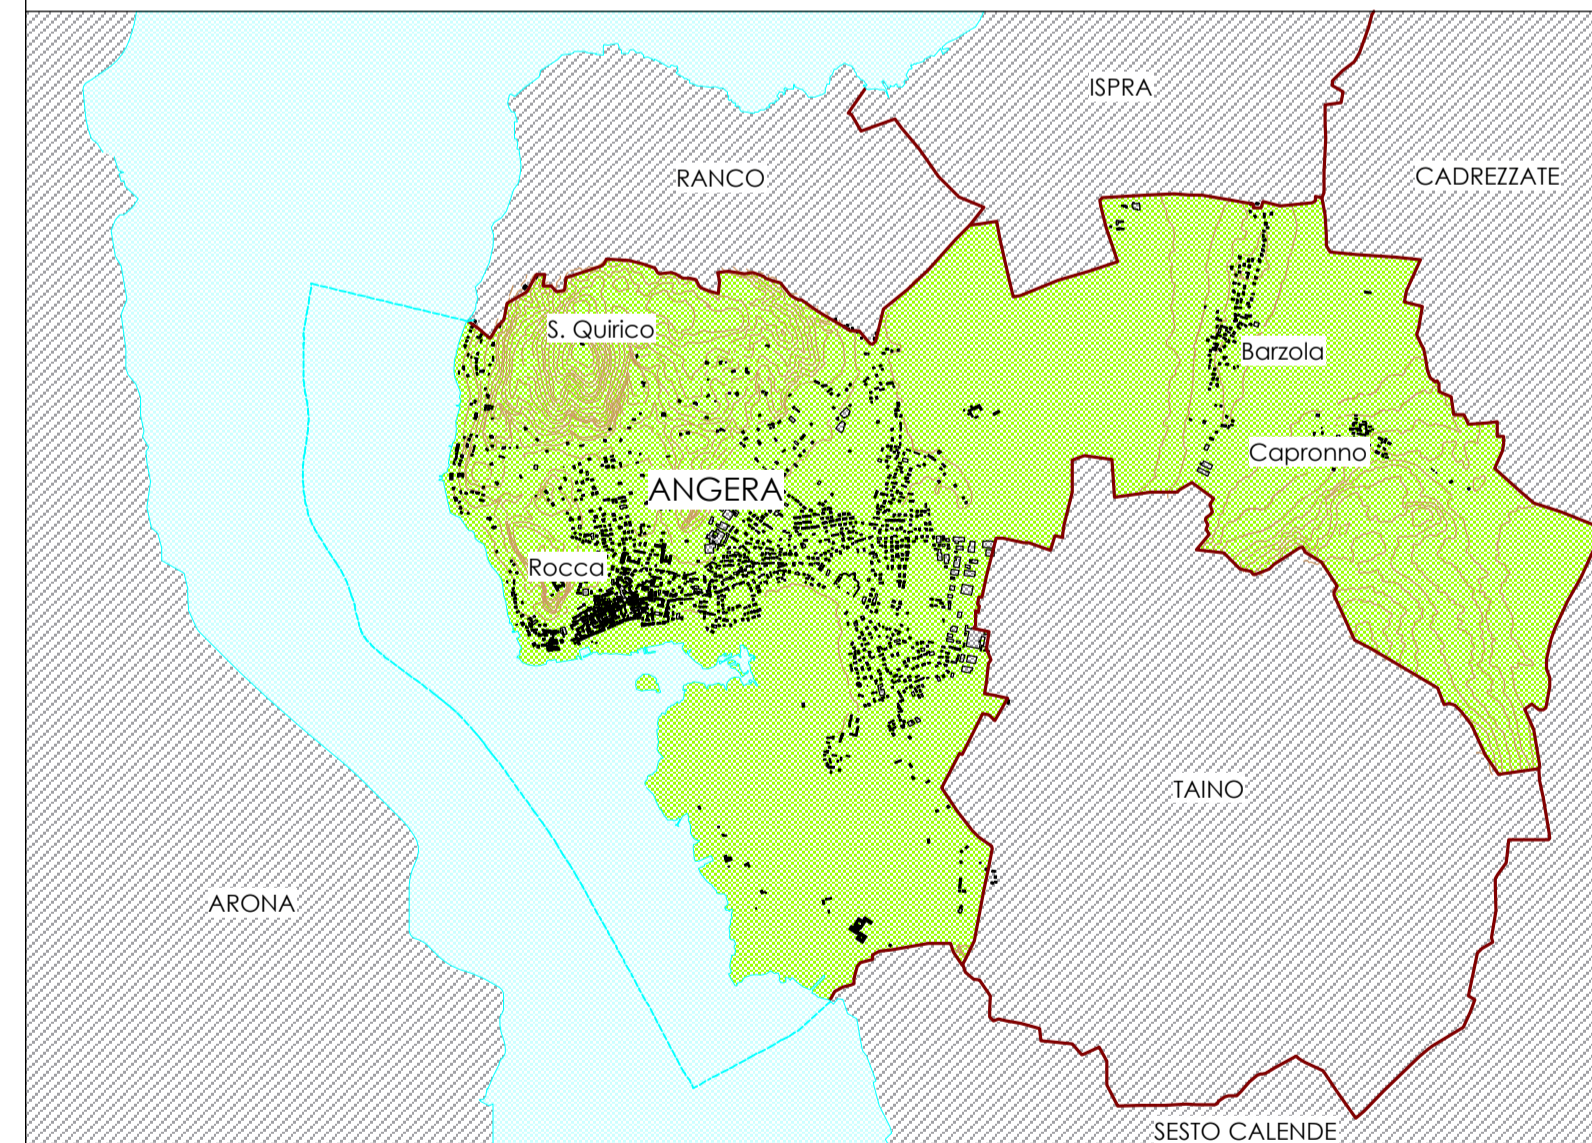

progettisti  
Claudio Scillieri architetto  
Silvia Ghiringhelli architetto

elaborato  
**PR 2.2C**

marzo 2011

