


Città di Angera

PIANO DI GOVERNO DEL TERRITORIO
Piano delle Regole
 L.R. 12/05 art. 10

INDIVIDUAZIONE DEGLI AMBITI E DELLE AREE
 DA ASSOGGETTARE A SPECIFICA DISCIPLINA
 Foglio D

Scala 1:2.000

PGT elaborato modificato a seguito dell'accoglimento delle osservazioni

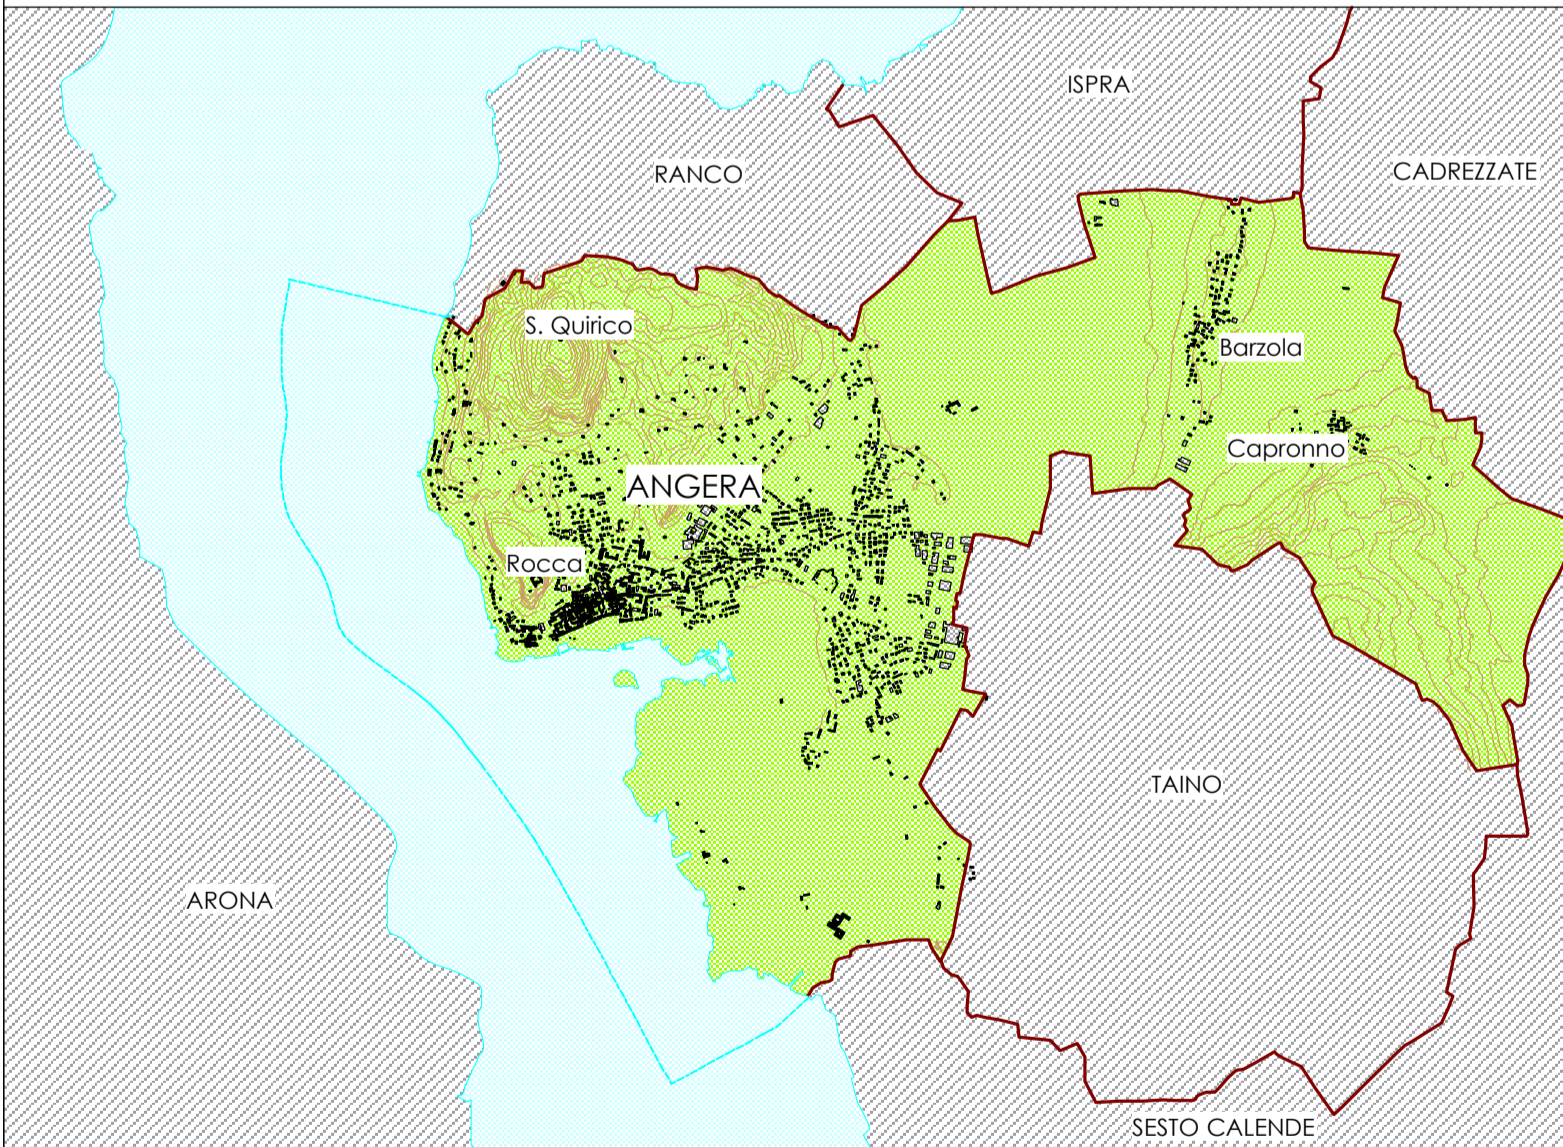

progettisti
 Claudio Scillieri architetto
 Silvia Ghiringhelli architetto

marzo 2011

elaborato
PR 2.2d

