

LEGENDA

----- CONFINI COMUNALI

SISTEMA DELLA MOBILITA'

LIVELLO COMUNALE


NUOVI ASSI STRADALI

NUOVE ROTATORIE PREVISTE

PERCORSI PEDONALI PREVISTI

PISTE CICLABILI PREVISTE

Città di Angera

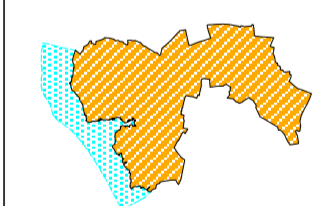

PIANO DI GOVERNO DEL TERRITORIO


Piano dei Servizi
L.R. 12/05 art. 9

SISTEMA DEI SERVIZI
SISTEMA DELLA MOBILITA'

Scala 1:7.500

PGT

elaborato modificato a seguito dell'accoglimento delle osservazioni

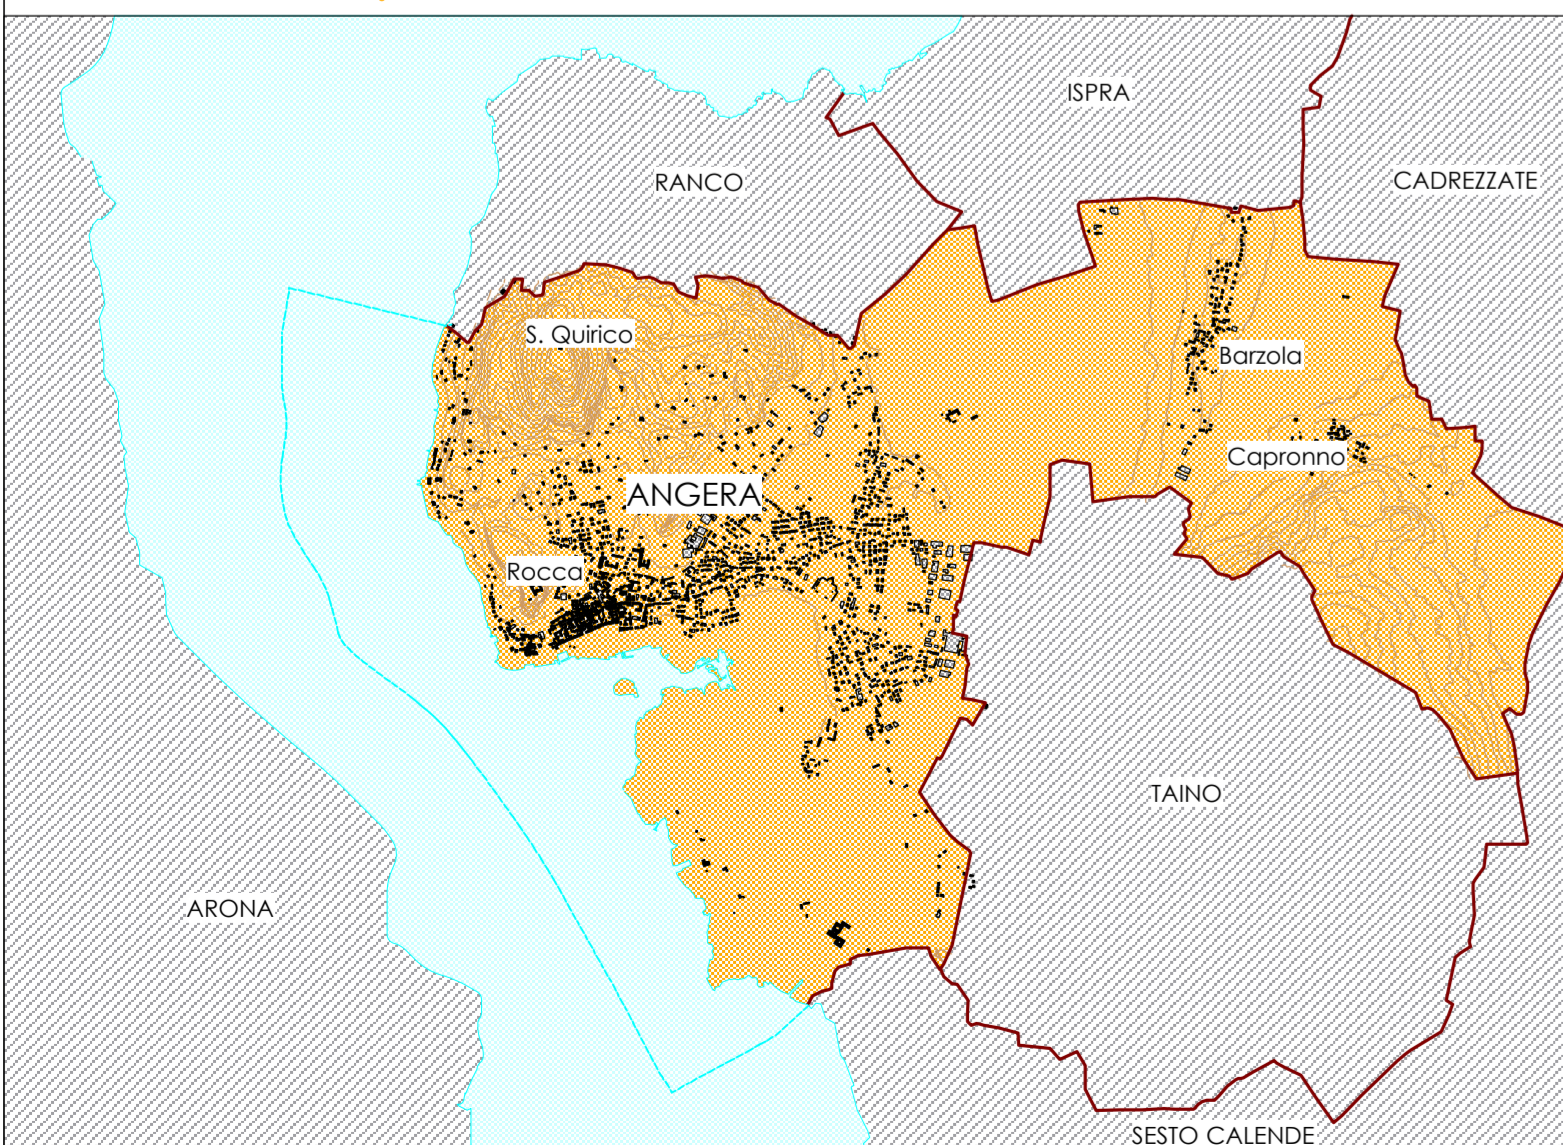

progettisti
Claudio Scillieri architetto
Silvia Chinghelli architetto

elaborato
PS 4

