



VIETATE LE RIPRODUZIONI E RISERVATI I DIRITTI D'AUTORE AI TERMINI DI LEGGE.

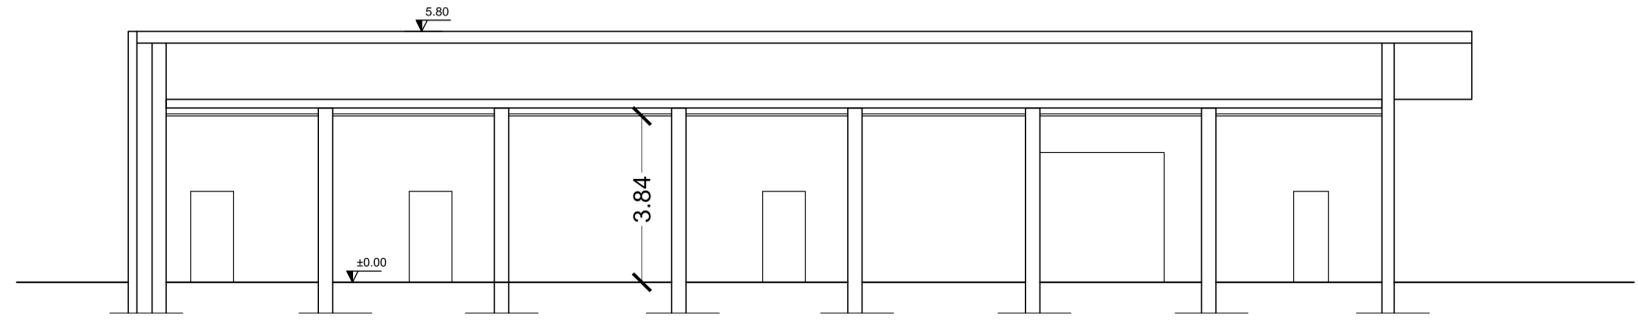

SEZIONE B-B'

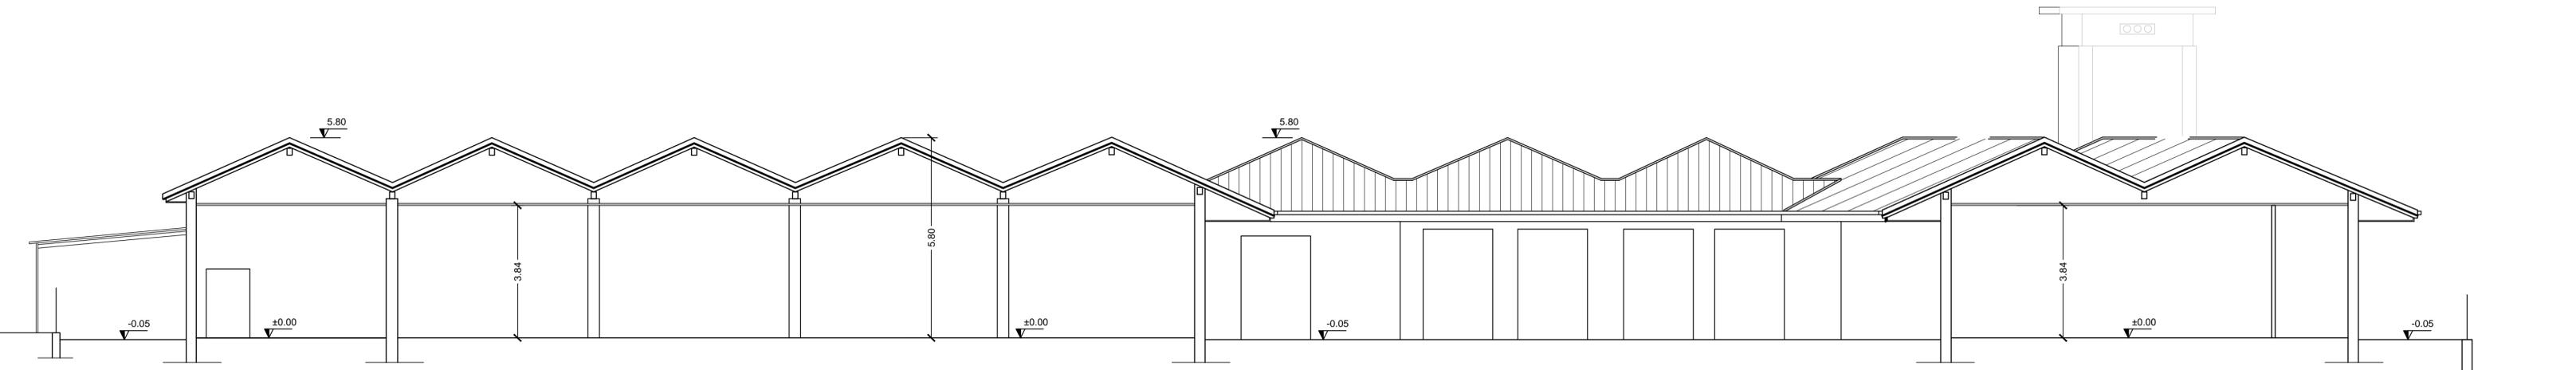

SEZIONE A-A'



COMUNE DI ANGERA  
Provincia di Varese

oggetto

PROGETTO DI PIANO ATTUATIVO  
PER LA RISTRUTTURAZIONE  
ED AMPLIAMENTO DI EDIFICIO  
COMMERCIALE TIGROS  
SITO IN VIA MILANO N. 36

proprietario

IMMOBILIARE LA QUERCIA S.A.S.  
Corso Leonardo da Vinci, 7  
21013 GALLARATE (VA)  
Tel. 0331/206795 - P. IVA e C.F. 01283500120

progettista e direttori lavori

Arch. LETIZIA MORETTI  
via del Lavoro, 45  
21048 SOLBIATE ARNO (VA)  
Tel. 0331/986111 Fax 0331/986048

impresa

titolo

SEZIONI A-A' e B-B'  
Stato di Fatto

TAVOLA 05

scala 1:100 data 04/12/2014

| REVISIONI |           |
|-----------|-----------|
| n.        | data      |
| 0         |           |
|           | modifiche |