



VIETATE LE RIPRODUZIONI E RISERVATI I DIRITTI D'AUTORE AI TERMINI DI LEGGE.

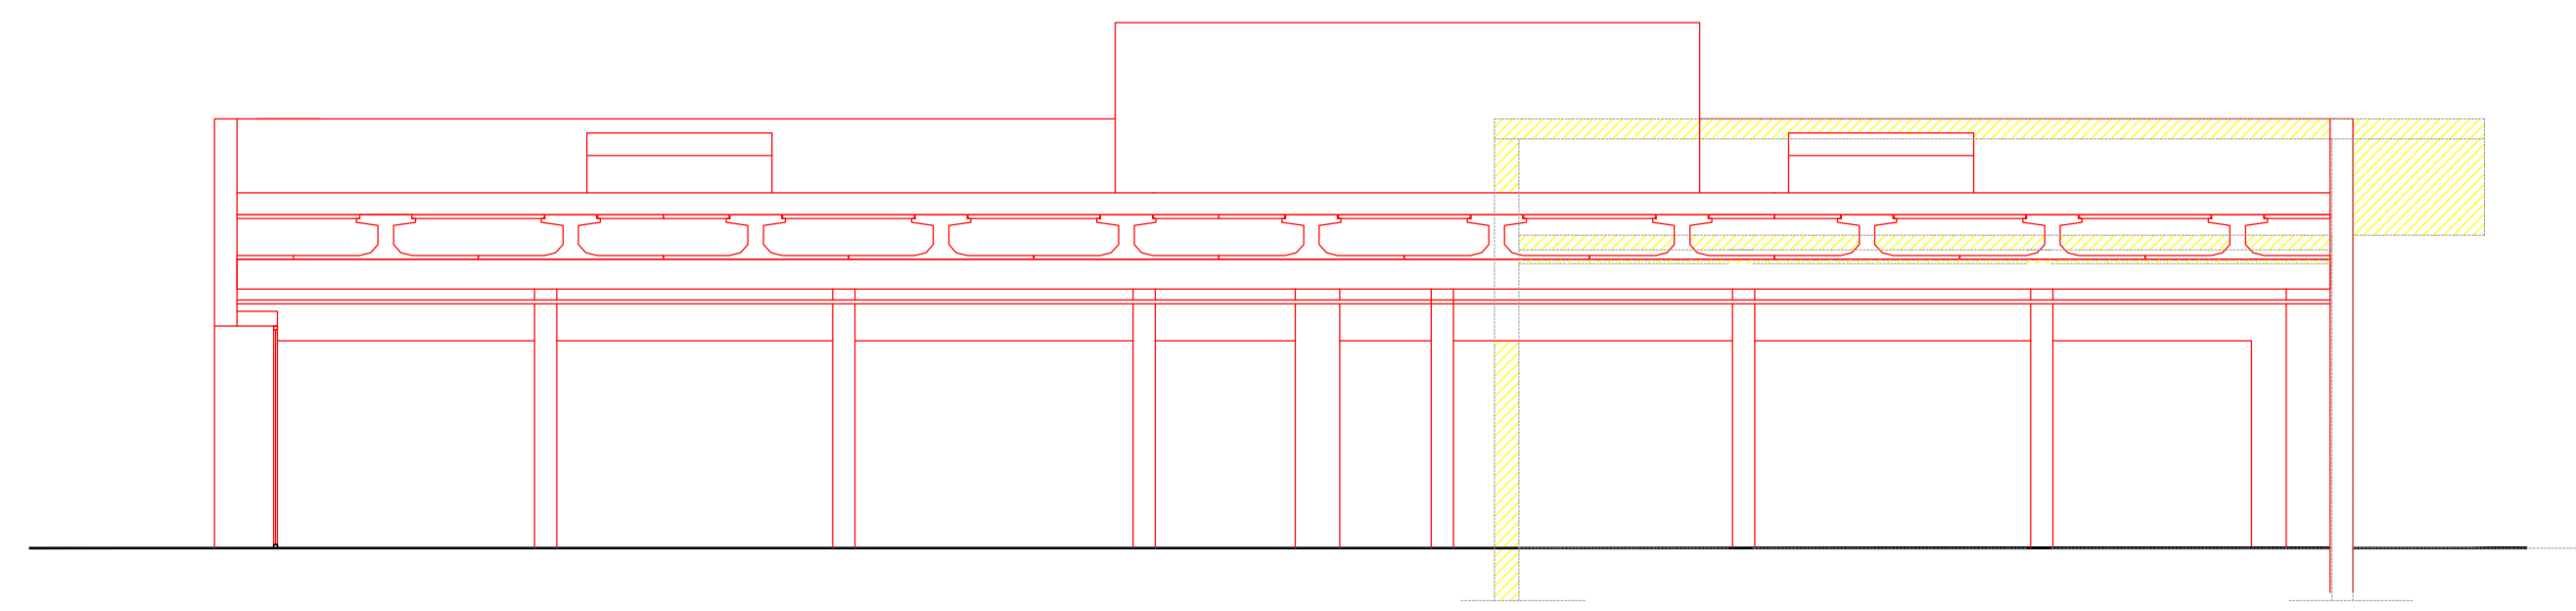


SEZIONE C-C'



DEMOLIZIONI

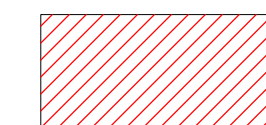

COSTRUZIONI

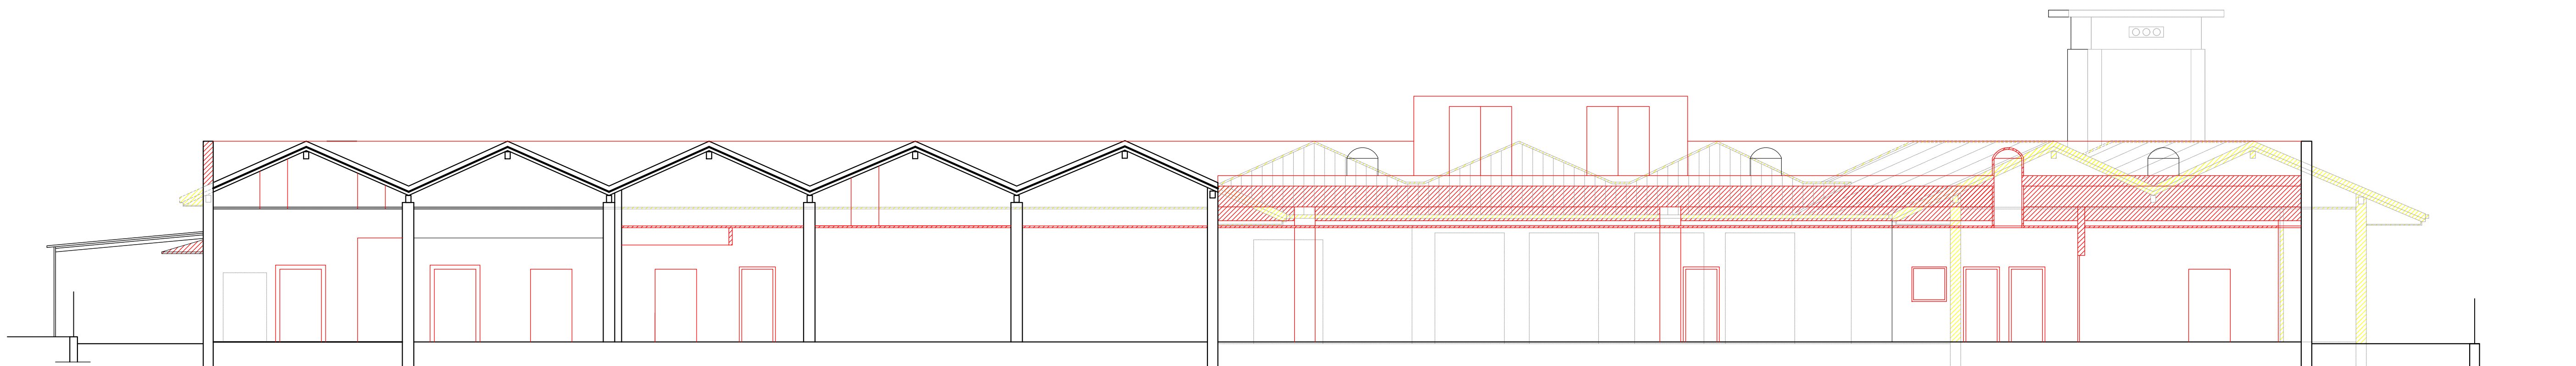

SEZIONE A-A'



COMUNE DI ANGERA
Provincia di Varese

oggetto

PROGETTO DI PIANO ATTUATIVO
PER LA RISTRUTTURAZIONE
ED AMPLIAMENTO DI EDIFICIO
COMMERCIALE TIGROS
SITO IN VIA MILANO N. 36

proprietario

IMMOBILIARE LA QUERCIA S.A.S.
Corso Leonardo da Vinci, 7
21013 GALLARATE (VA)
Tel. 0331/206795 - P. IVA e C.F. 01283500120

progettista e direttori lavori

Arch. LETIZIA MORETTI
via del Lavoro, 45
21048 SOLBIATE ARNO (VA)
Tel. 0331/986111 Fax 0331/986048

impresa

titolo

SEZIONI
Stato di Confronto

TAVOLA 09

scala 1:100 data 04/12/2014

REVISIONI	
n.	data
0	
	modifiche