



SUPERFICIE FONDIARIA =
SUPERFICIE TERRITORIALE

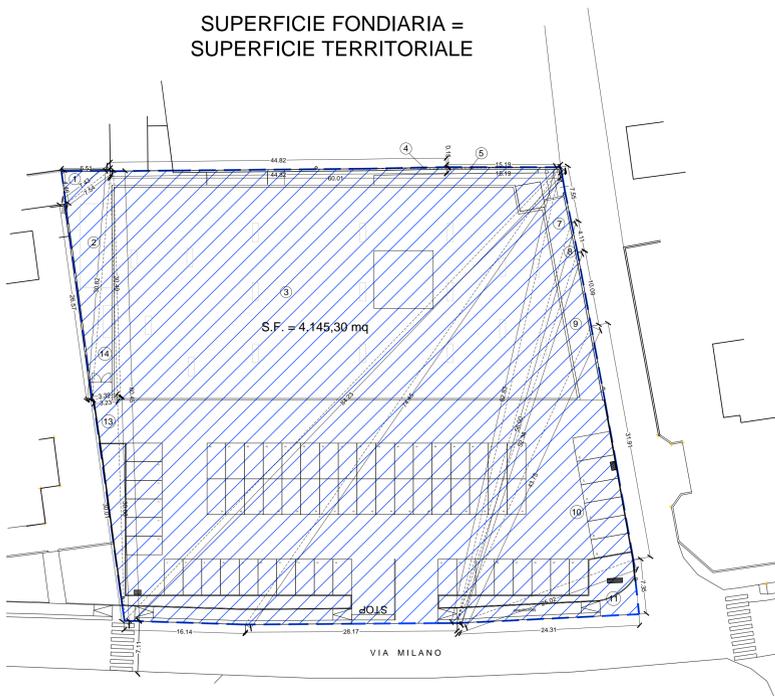

AREA PUBBLICA
O DI USO PUBBLICO



SUPERFICIE A PARCHEGGIO

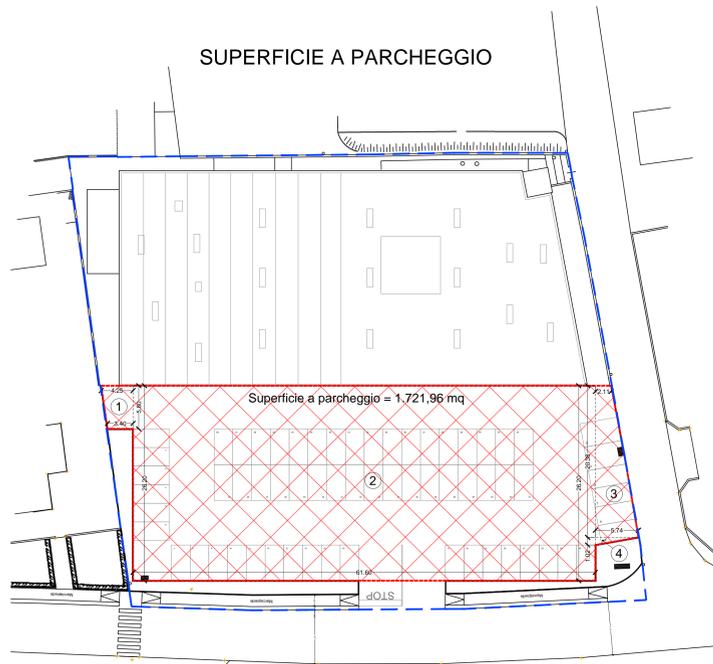

S.L.P. DI PROGETTO



DATI URBANISTICI:
Rc = 2/3 o esistente
It = 1,00 mq/mq
H max = 12,00 ml
H min = 4,50 o esistente
Superficie a Parcheggio = 100% della S.L.P.

DATI DI PROGETTO:
Sf = 4.145,30 mq
St = 4.145,30 mq
Sc = 1.740,02 mq
S.l.p. esistente = 1.365,26 mq
S.l.p. di progetto = 1.714,57 mq
Sup. a Parcheggio = 1.721,96 mq
Area pubblica o di uso pubblico = mq 2.042,87
Hmax = 5,80 ml

VERIFICHE URBANISTICHE:

$Rc = \frac{Sc}{Sf} = \frac{1.740,02}{4.145,30} = 0,42 < 0,67$ (ossia $\frac{2}{3}$) **VERIFICATO**


$It = \frac{Sip}{St} = \frac{1.714,57}{4.145,30} = 0,414 < 1,00$ mq/mq **VERIFICATO**

Sup. a Parcheggio = 1.721,96 mq > 1.714,57 mq **VERIFICATO**


H = 5,80 ml < 12,00 ml **VERIFICATO**

N.B.: Per la verifica del calcolo delle superfici si rimanda alla relazione tecnica allegata

SUPERFICIE COPERTA

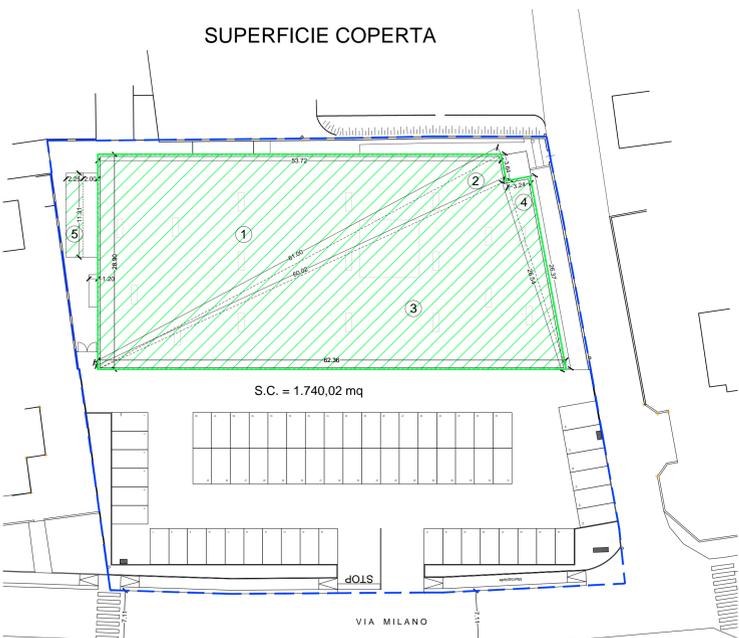

S.L.P. STATO DI FATTO

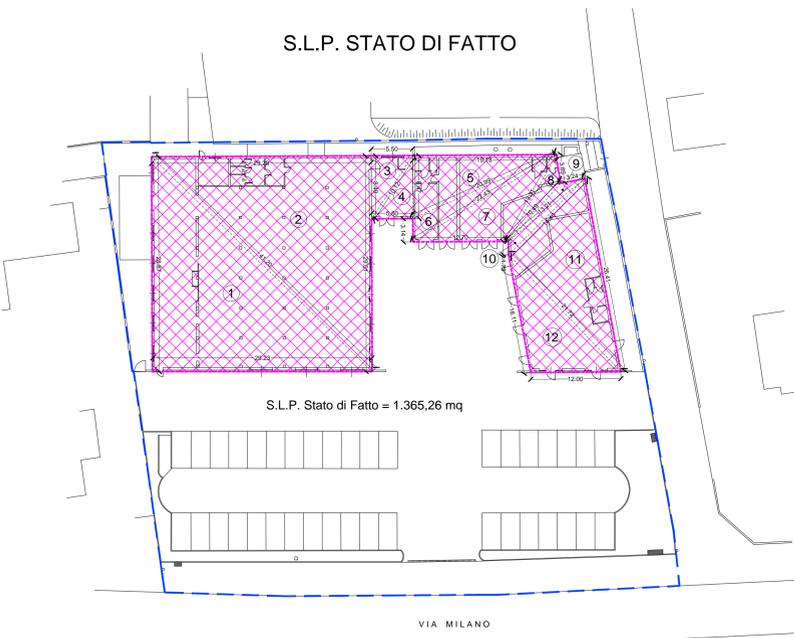

COMUNE DI ANGERA
Provincia di Varese

oggetto

**PROGETTO DI PIANO ATTUATIVO
PER LA RISTRUTTURAZIONE
ED AMPLIAMENTO DI EDIFICIO
COMMERCIALE TIGROS
SITO IN VIA MILANO N. 36**

proprietario

IMMOBILIARE LA QUERCIA S.A.S.
Corso Leonardo da Vinci, 7
21013 GALLARATE (VA)
Tel. 0331/226795 - P. IVA e C.F. 01283500120

progettista e direttori lavori

Arch. LETIZIA MORETTI
via del Lavoro, 45
21048 SOLBIATE ARNO (VA)
Tel. 0331/986111 Fax 0331/096048

impresa

titolo

PLANIMETRIA VERIFICHE URBANISTICHE

TAVOLA 15

scala 1:350 data 05/12/2014

REVISIONI	
n.	data
0	modifiche