


SUPERFICIE A PARCHEGGIO

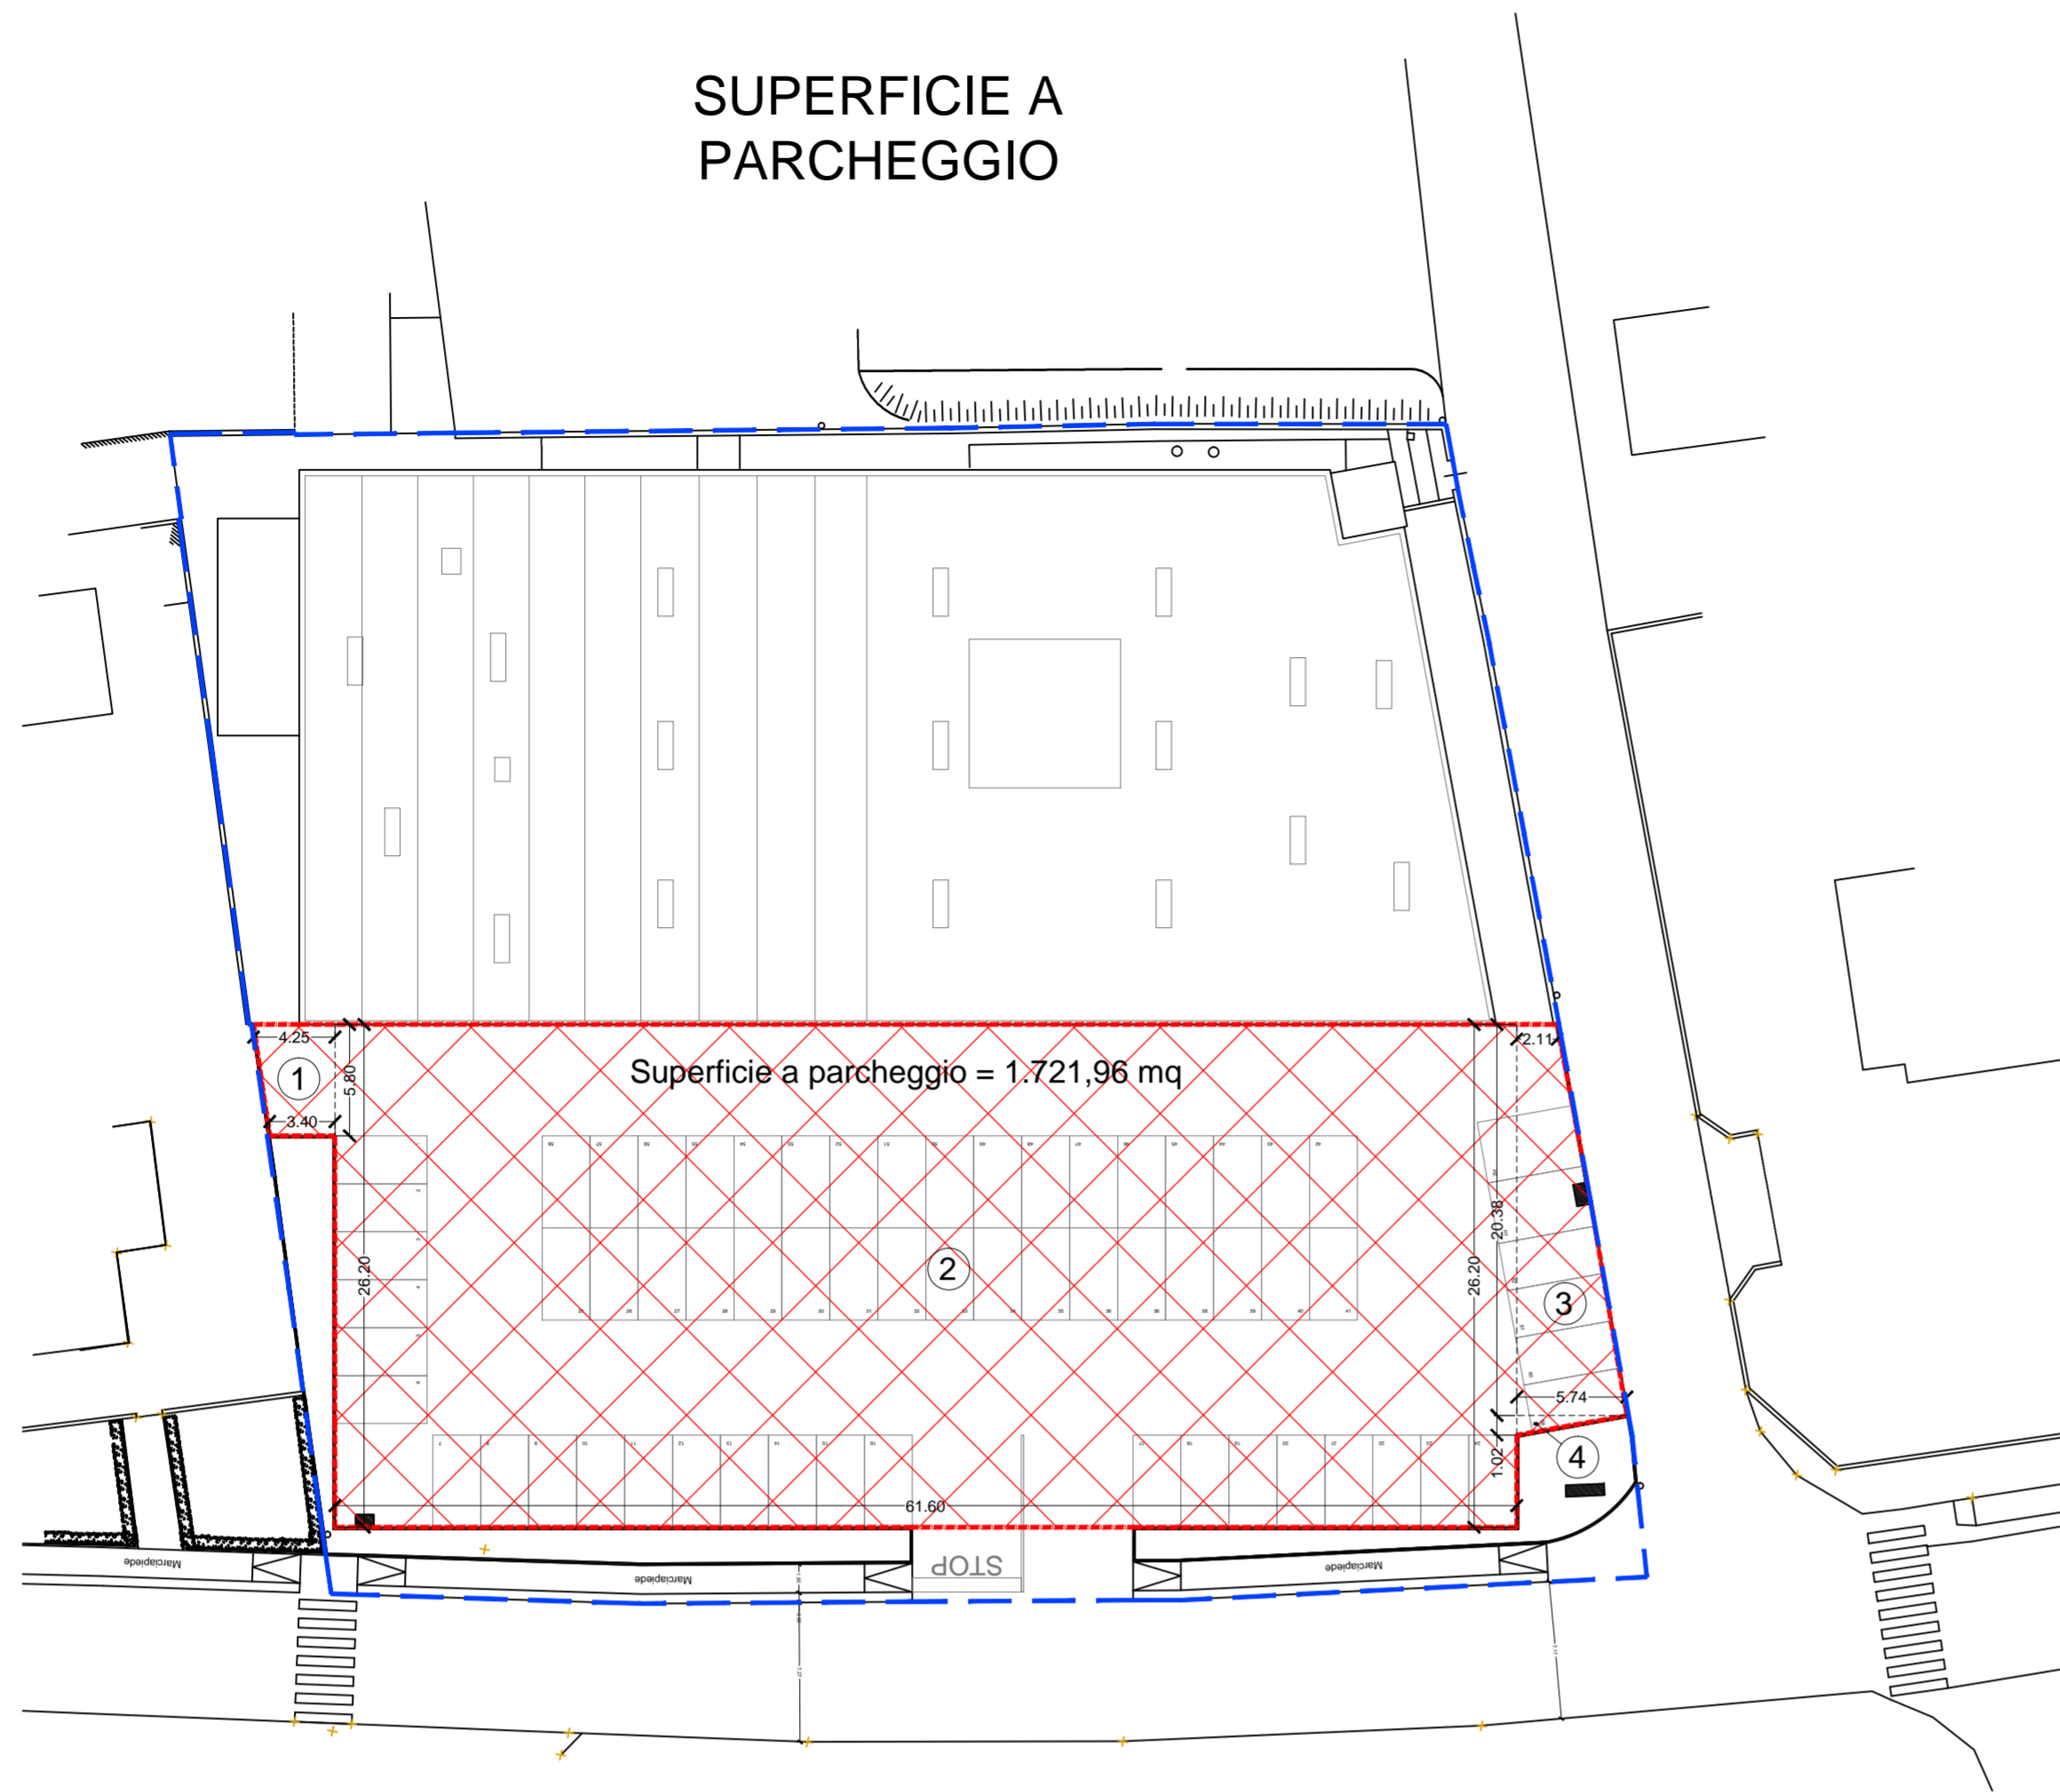

DOTAZIONE MINIMA DI AREE PUBBLICHE O DI USO PUBBLICO (art. 43 delle Norme di Piano):

- 200% della S.L.P. di cui almeno il 50% destinata a parcheggio.

CALCOLO DOTAZIONE MINIMA DI AREE PUBBLICHE O DI USO PUBBLICO (art. 43 delle Norme di Piano):

200% della S.L.P. di cui almeno il 50% destinata a parcheggio:

- **Area a Parcheggio:** $200\% \times 1.714,57 \text{ mq} \times 50\% = \underline{1.714,57 \text{ mq}}$

- **Area a Parcheggio esistente = $1.721,96 \text{ mq} > 1.714,57 \text{ mq}$**

- AREA PUBBLICA DA MONETIZZARE:


200% x 1.714,57 mq - area pubblica o di uso pubblico (di cui

1.721,96 mq area a parcheggio) esistente in loco =

3.429,14 mq - 2.042,87 mq = **1.386,27 mq**

N.B.: Per la verifica del calcolo delle superfici si rimanda alla relazione tecnica allegata

AREA PUBBLICA O DI USO PUBBLICO

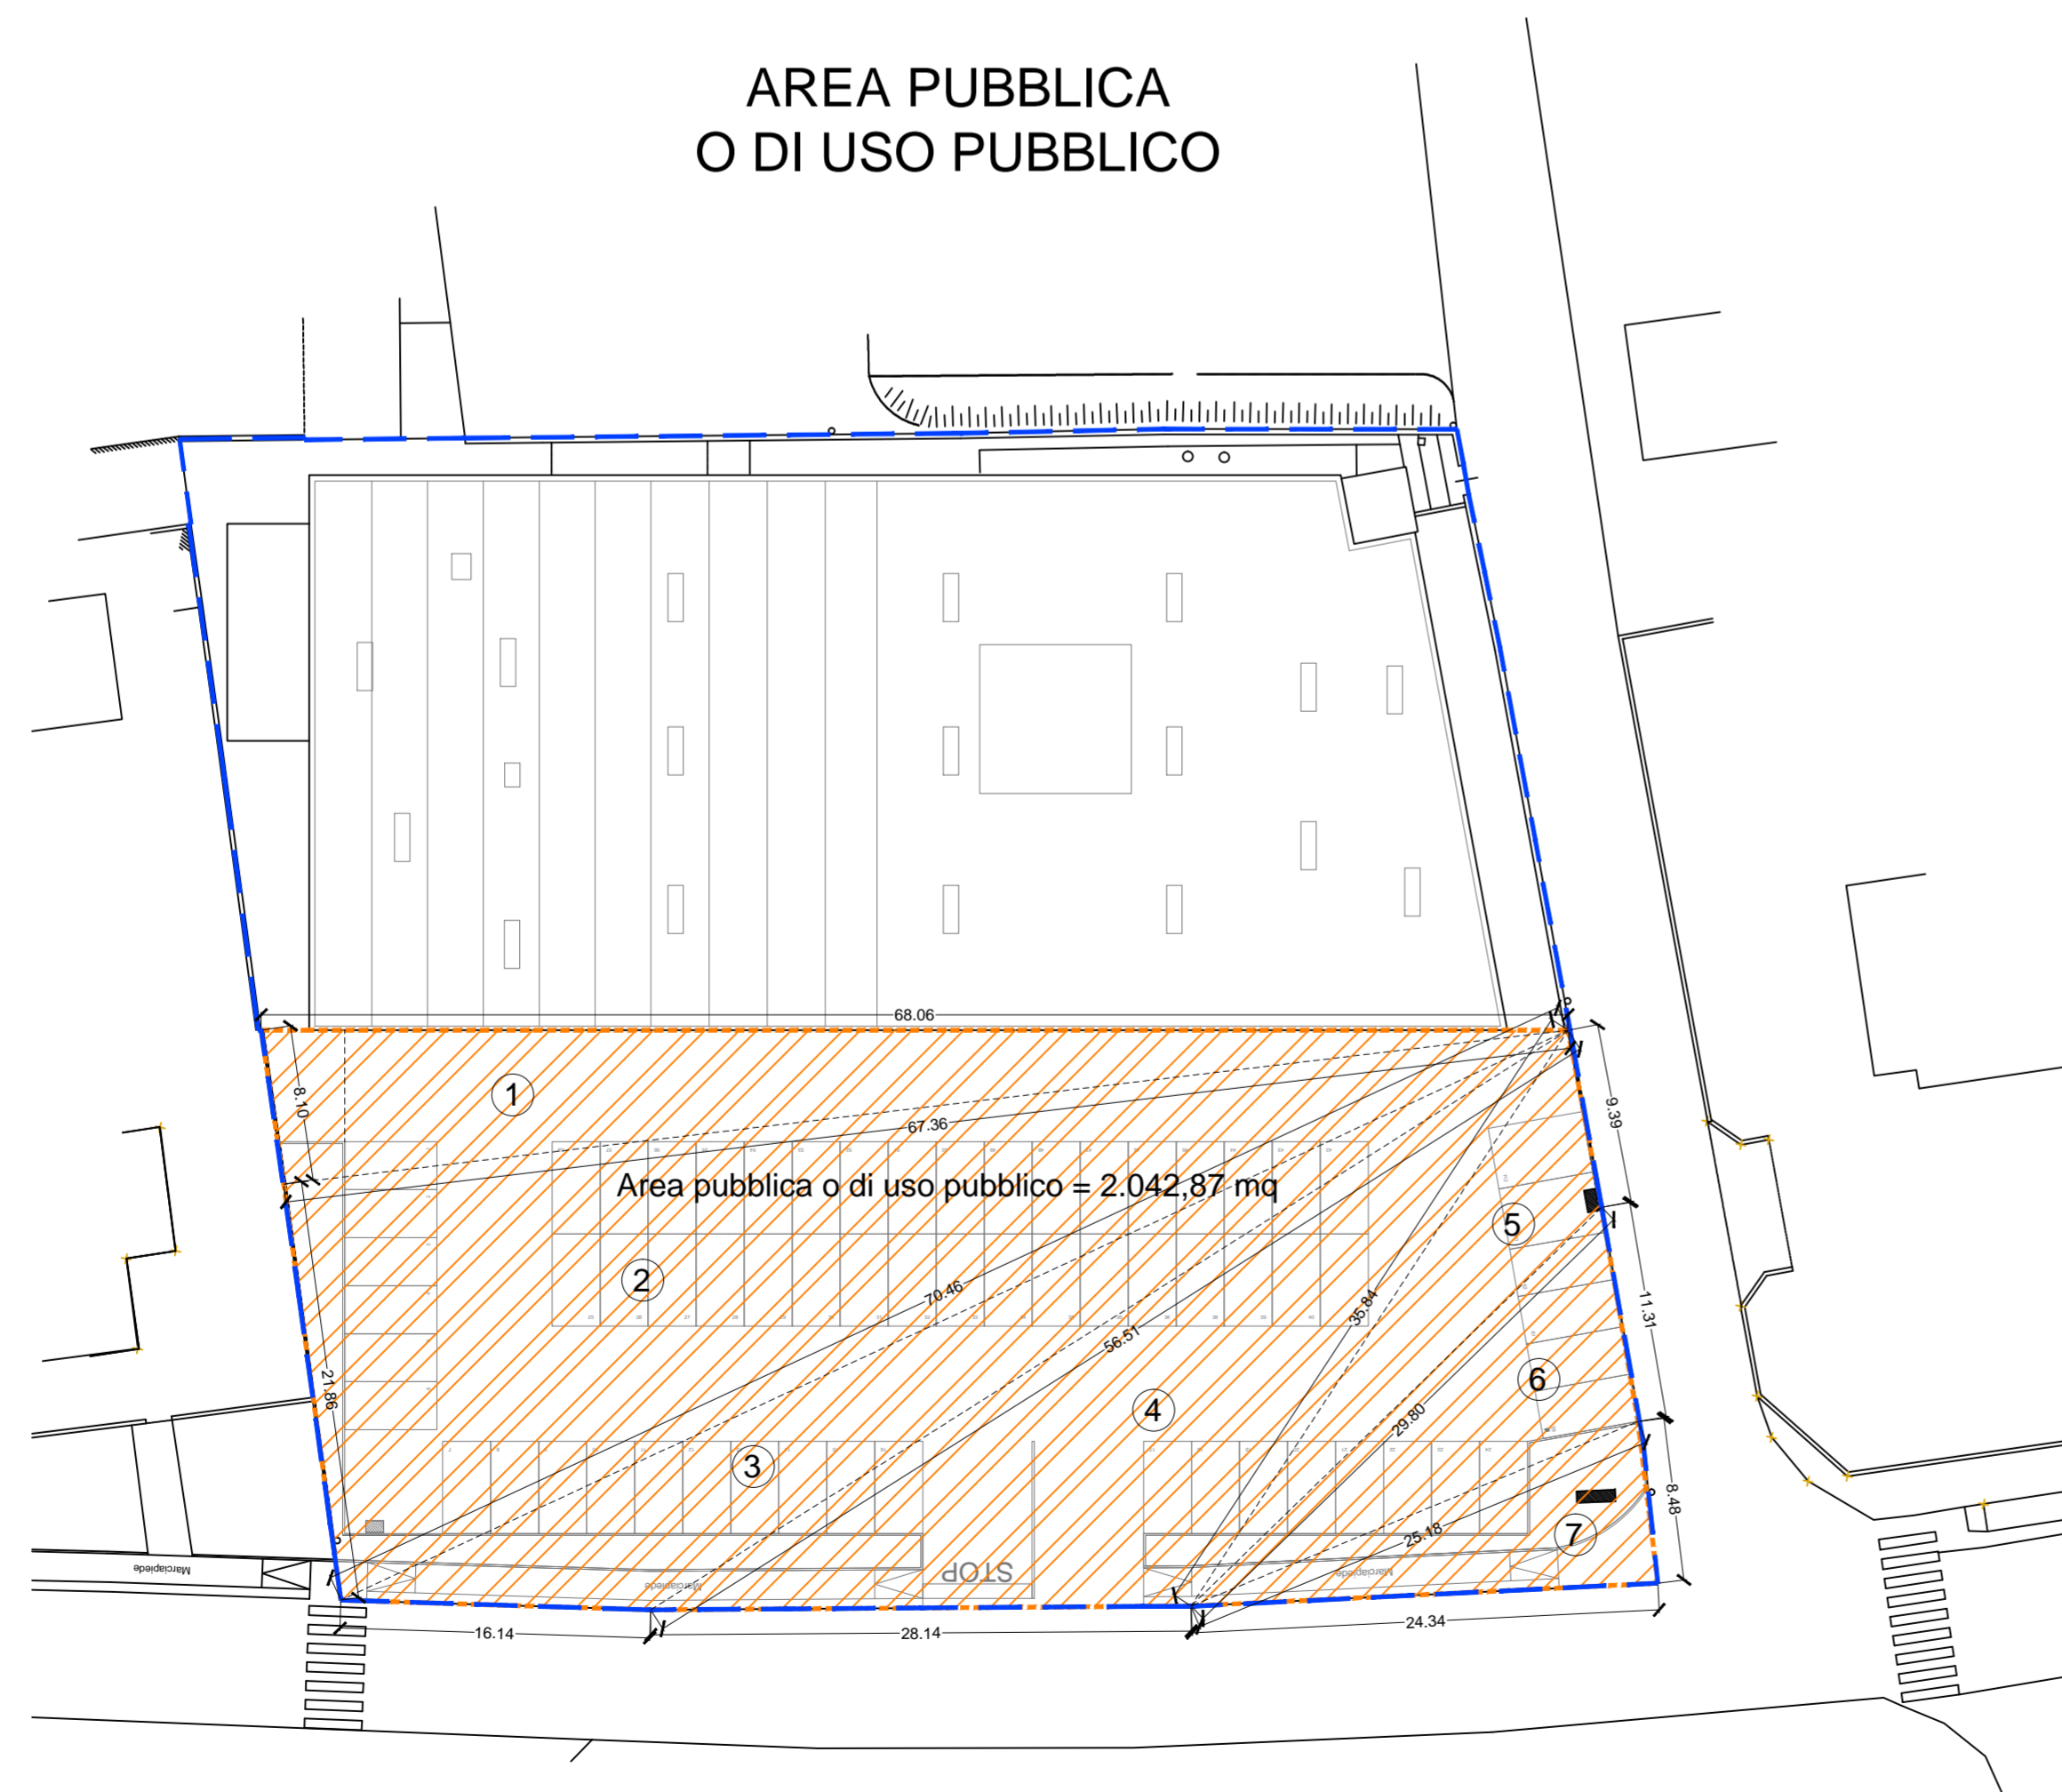

COMUNE DI ANGERA
Provincia di Varese

oggetto

**PROGETTO DI PIANO ATTUATIVO
PER LA RISTRUTTURAZIONE
ED AMPLIAMENTO DI EDIFICIO
COMMERCIALE TIGROS
SITO IN VIA MILANO N. 36**

proprietario

IMMOBILIARE LA QUERCIA S.A.S.
Corso Leonardo da Vinci, 7
21013 GALLARATE (VA)
Tel. 0331/206795 - P. IVA e C.F. 01283500120

progettista e direttori lavori

Arch. LETIZIA MORETTI
via del Lavoro, 45
21048 SOLBIATE ARNO (VA)
Tel. 0331/986111 Fax 0331/986048

impresa

titolo

**PLANIMETRIA AREA PUBBLICA O DI USO PUBBLICO
E CALCOLO DELL'AREA PUBBLICA DA MONETIZZARE**

TAVOLA 16

scala 1:350 data 04/12/2014

REVISIONI		
n.	data	modifiche
0		