


VIETATE LE RIPRODUZIONI E RISERVATI I DIRITTI D'AUTORE AI TERMINI DI LEGGE.

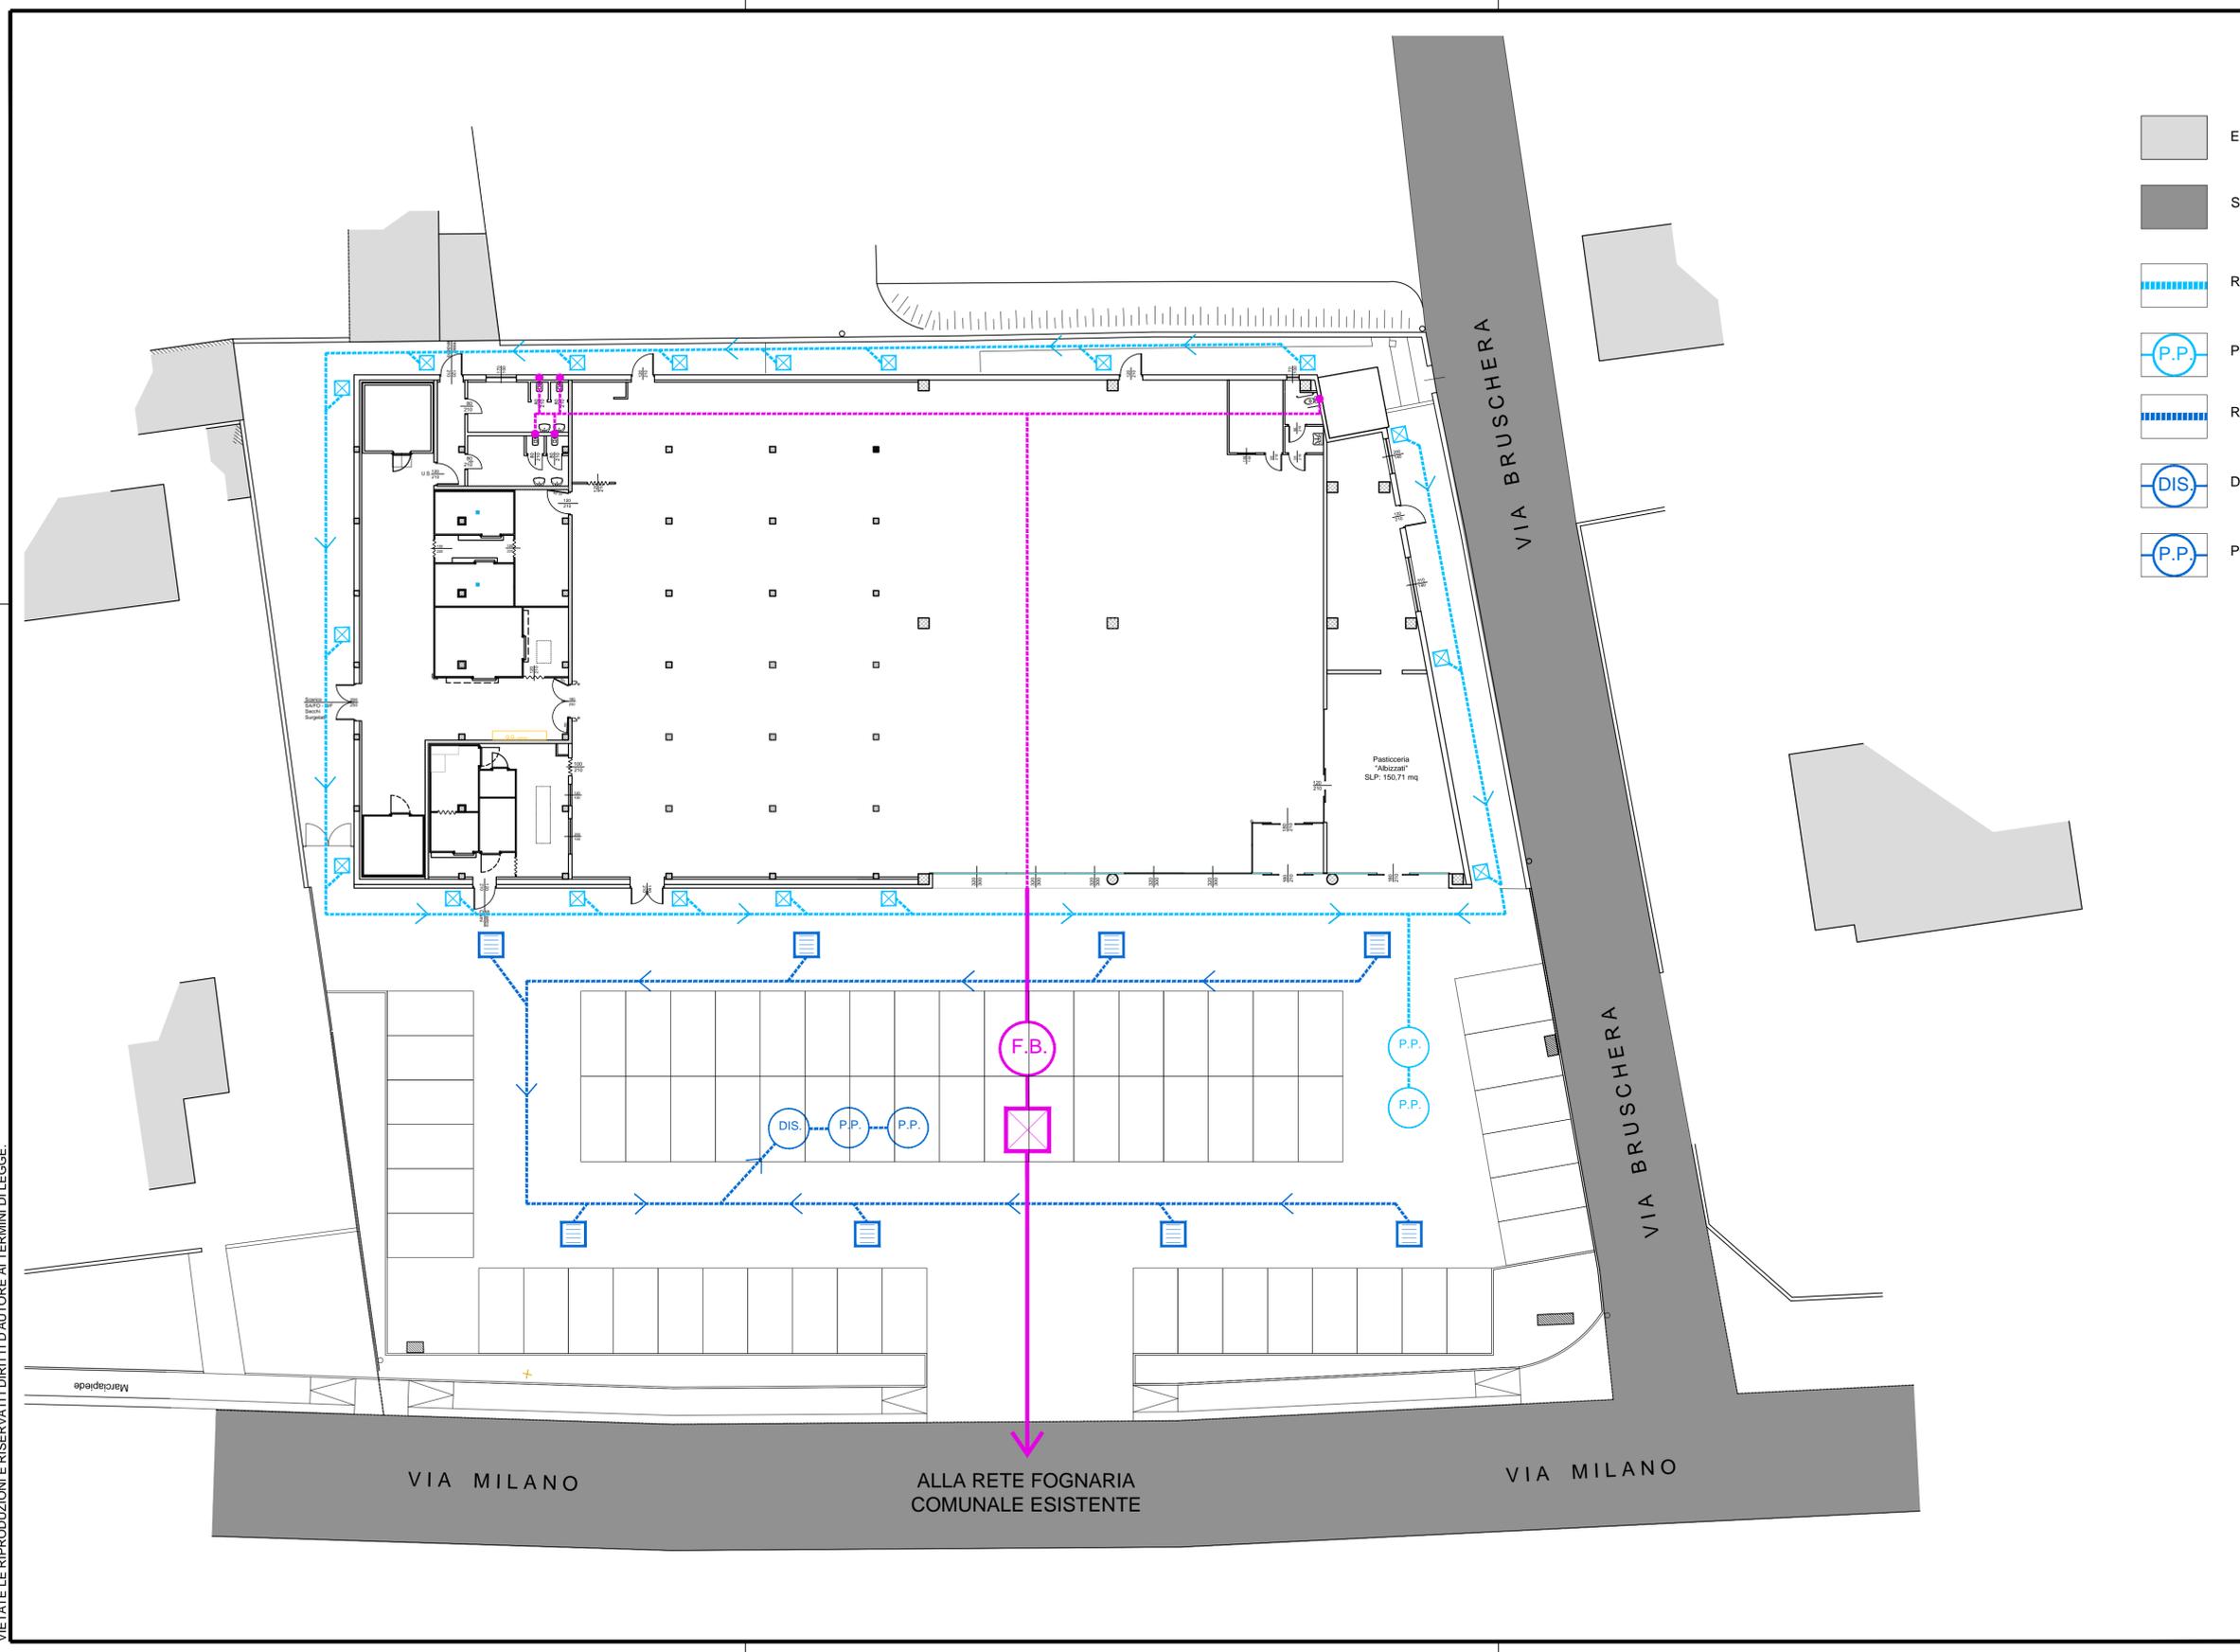

LEGENDA

-  EDIFICI ESISTENTI
-  STRADE PUBBLICHE
-  RETE ACQUE BIANCHE FABBRICATO
-  POZZI PERDENTI ACQUE BIANCHE
-  RETE ACQUE BIANCHE PIAZZALI
-  DISOLEATORE ACQUE PIAZZALI
-  POZZI PERDENTI ACQUE PIAZZALI
-  CADITOIA 50X50cm CON CHIUSINO IN GHISA CARRABILE DN400
-  CAMERETTA 100x100cm CON CHIUSINO IN GHISA CARRABILE D40, BRAGA DI ISPEZIONE, SIFONE E VALVOLA DI RITEGNO
-  FOSSA BIOLOGICA
-  RETE ACQUE NERE INTERNA AL FABBRICATO
-  FOGNATURA IN PROGETTO Ø 30



COMUNE DI ANGERA
Provincia di Varese

oggetto

**PROGETTO DI PIANO ATTUATIVO
PER LA RISTRUTTURAZIONE
ED AMPLIAMENTO DI EDIFICIO
COMMERCIALE TIGROS
SITO IN VIA MILANO N. 36**

proprietario

IMMOBILIARE LA QUERCIA S.A.S.
Corso Leonardo da Vinci, 7
21013 GALLARATE (VA)
Tel. 0331/206795 - P. IVA e C.F. 01283500120

progettista e direttori lavori	impresa
Arch. LETIZIA MORETTI via del Lavoro, 45 21048 SOLBIATE ARNO (VA) Tel. 0331/986111 Fax 0331/986048	

titolo

SCHEMA FOGNATURA

TAVOLA 17	REVISIONI		
	n.	data	modifiche
0			
scala	1:200	data	04/12/2014