


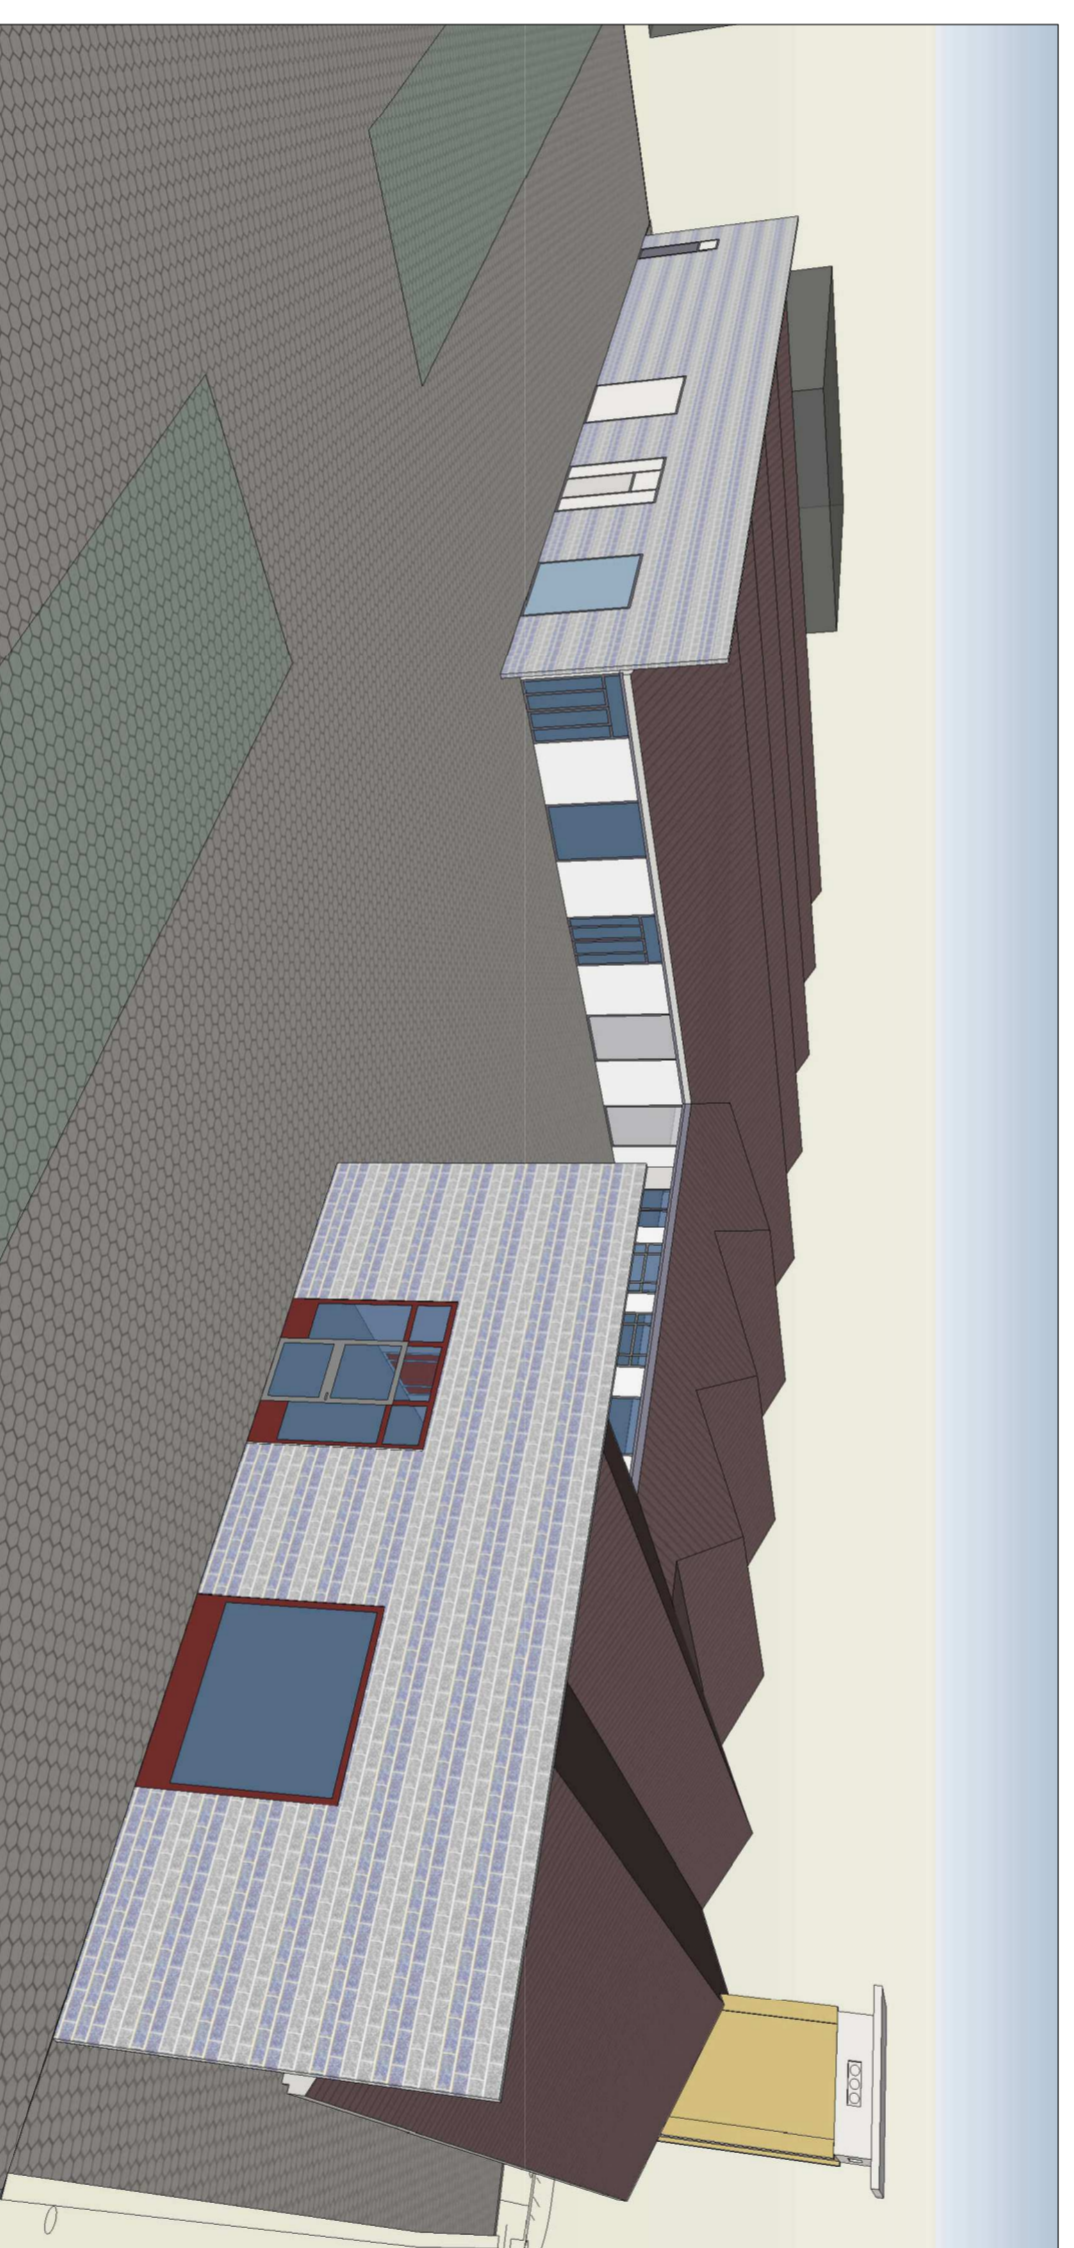

RENDERING N. 1




RENDERING N. 2



RENDERING N. 3



RENDERING N. 4

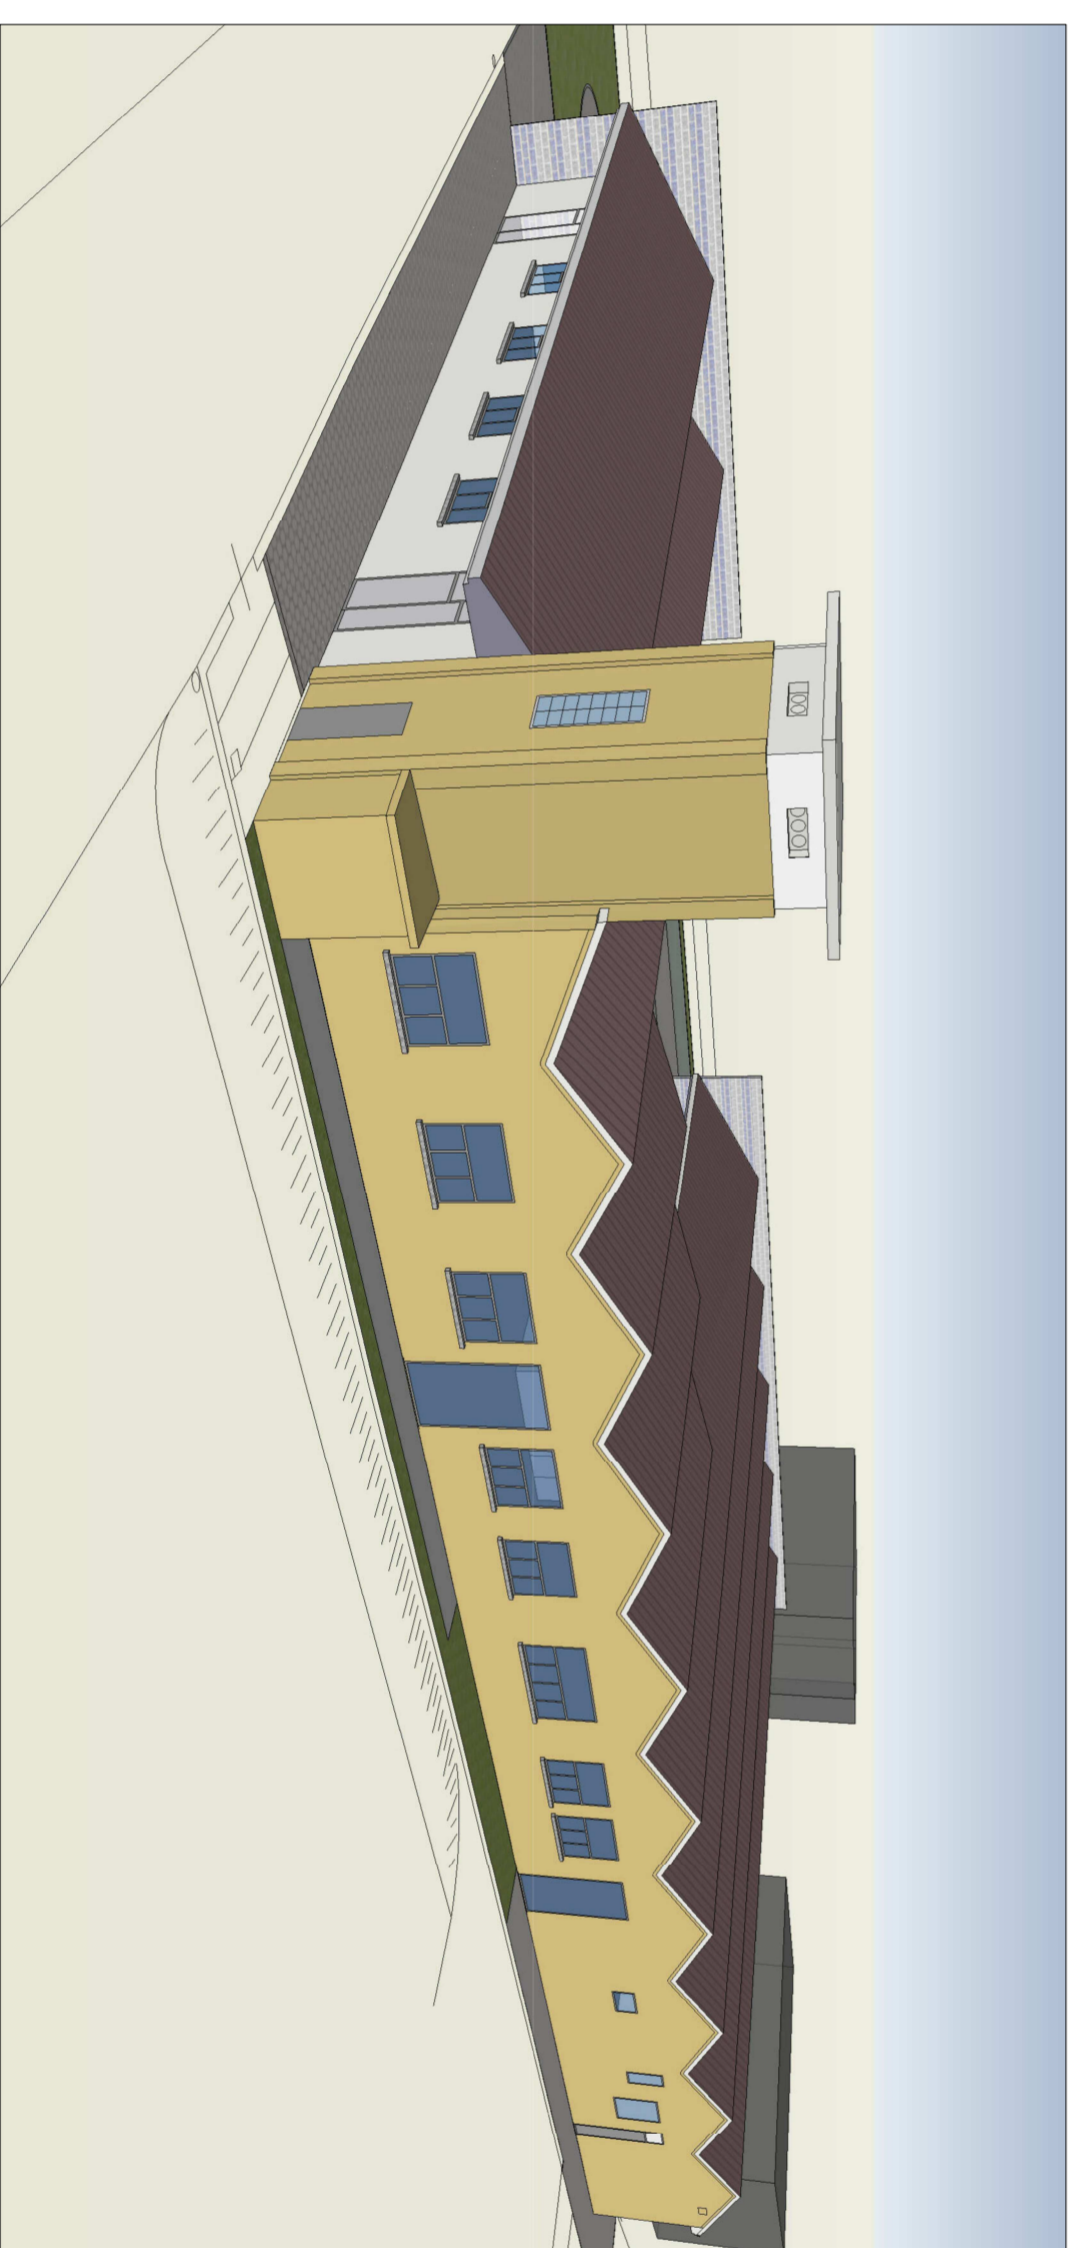

RENDERING N. 5



**COMUNE DI ANGERA**  
Provincia di Varese

oggetto

**PROGETTO DI PIANO ATTUATIVO  
PER LA RISTRUTTURAZIONE  
ED AMPLIAMENTO DI EDIFICIO  
COMMERCIALE TIGROS  
SITO IN VIA MILANO N. 36**

proprietario

IMMOBILIARE LA QUERCIA S.A.S.  
Corso Leonardo da Vinci, 7  
21013 GALLARATE (VA)  
Tel. 0331/269795 - P. IVA e C.F. 01283900120

progettista e direttori lavori

Arch. LETIZIA MORETTI  
Via del Lavoro, 45  
21048 SOLEBATE ARNO (VA)  
Tel. 0331/986111 Fax 0331/986046

impresa

titolo

RENDERING STATO DI FATTO

<b>TAVOLA 18</b>		REVISIONI	
n.	data	modifiche	
0			
scala	data		
	04/12/2014		