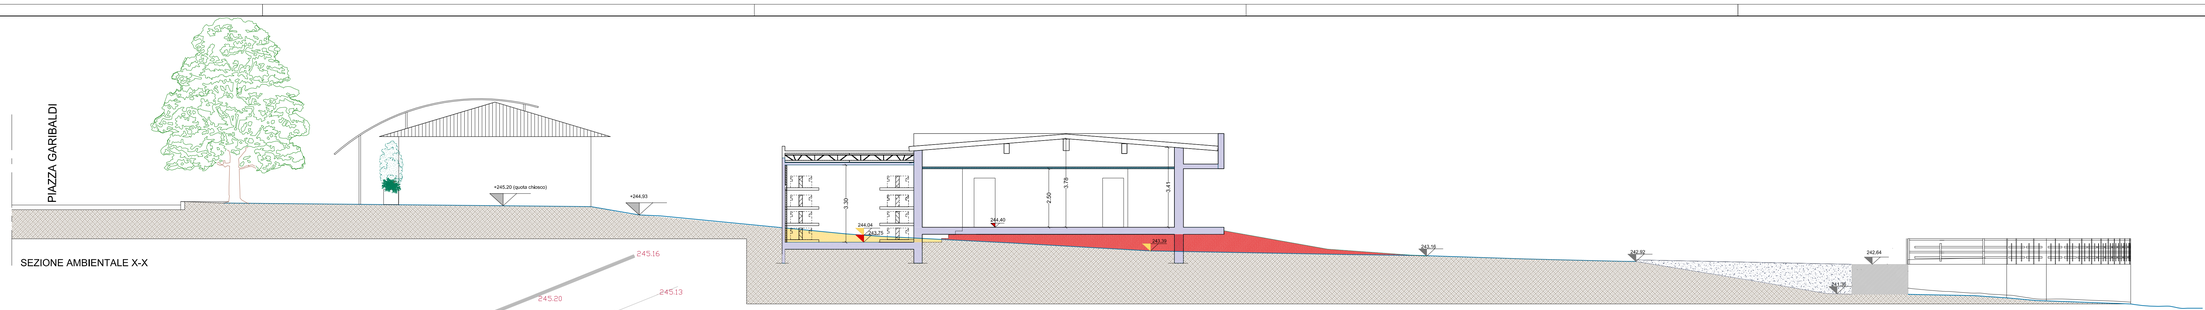

FASE

# AUTORIZZAZIONE PAESAGGISTICA PALESTRA CANOTTIERI

COMMITTENTE

GHEZZI & ANNONI s.r.l.

CANTIERE

**RS** Architettura

Via Manzoni, 41 - 21018 Sesto Calende (VA)
tel +39.0331.913172 cell +39.329.8184570
mail: architettoritucci@rsarchitettura.it
pec: gianluca.ritucci@archiworldpec.it
web: www.rsarchitettura.it

PROGETTISTI
Gianluca Ritucci

| CODICE ELABORATO | PROGRESSIVO | SCALA |
|---|---|---|
| 14012 | T04 | 1:100 |

TITOLO ELABORATO

## PIANTA, SEZIONE A-A, SEZIONE AMBIENTALE X-X SEZIONE Y-Y, RILIEVO

| ed. | rev. | oggetto revisione | redatto | controllato | approvato | data |
|---|---|---|---|---|---|---|
| 00 | 00 | 00 | RG | RG | RG | 02/2019 |

codice lavoro: 14012_180306_PROGETTO CANOTTIERI fase: A.P.

IL PRESENTE ELABORATO ED IL SUO CONTENUTO SONO DI PROPRIETA' DI STUDIO RSS - ARCHITETTUCCI GIANLUCA, COMITATO DI RIPRODUZIONE, CESSIONE O USO ANCHE PARZIALE SONO VIETATI