

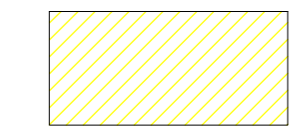


VIETATE LE RIPRODUZIONI E RISERVATI I DIRITTI D'AUTORE AI TERMINI DI LEGGE.

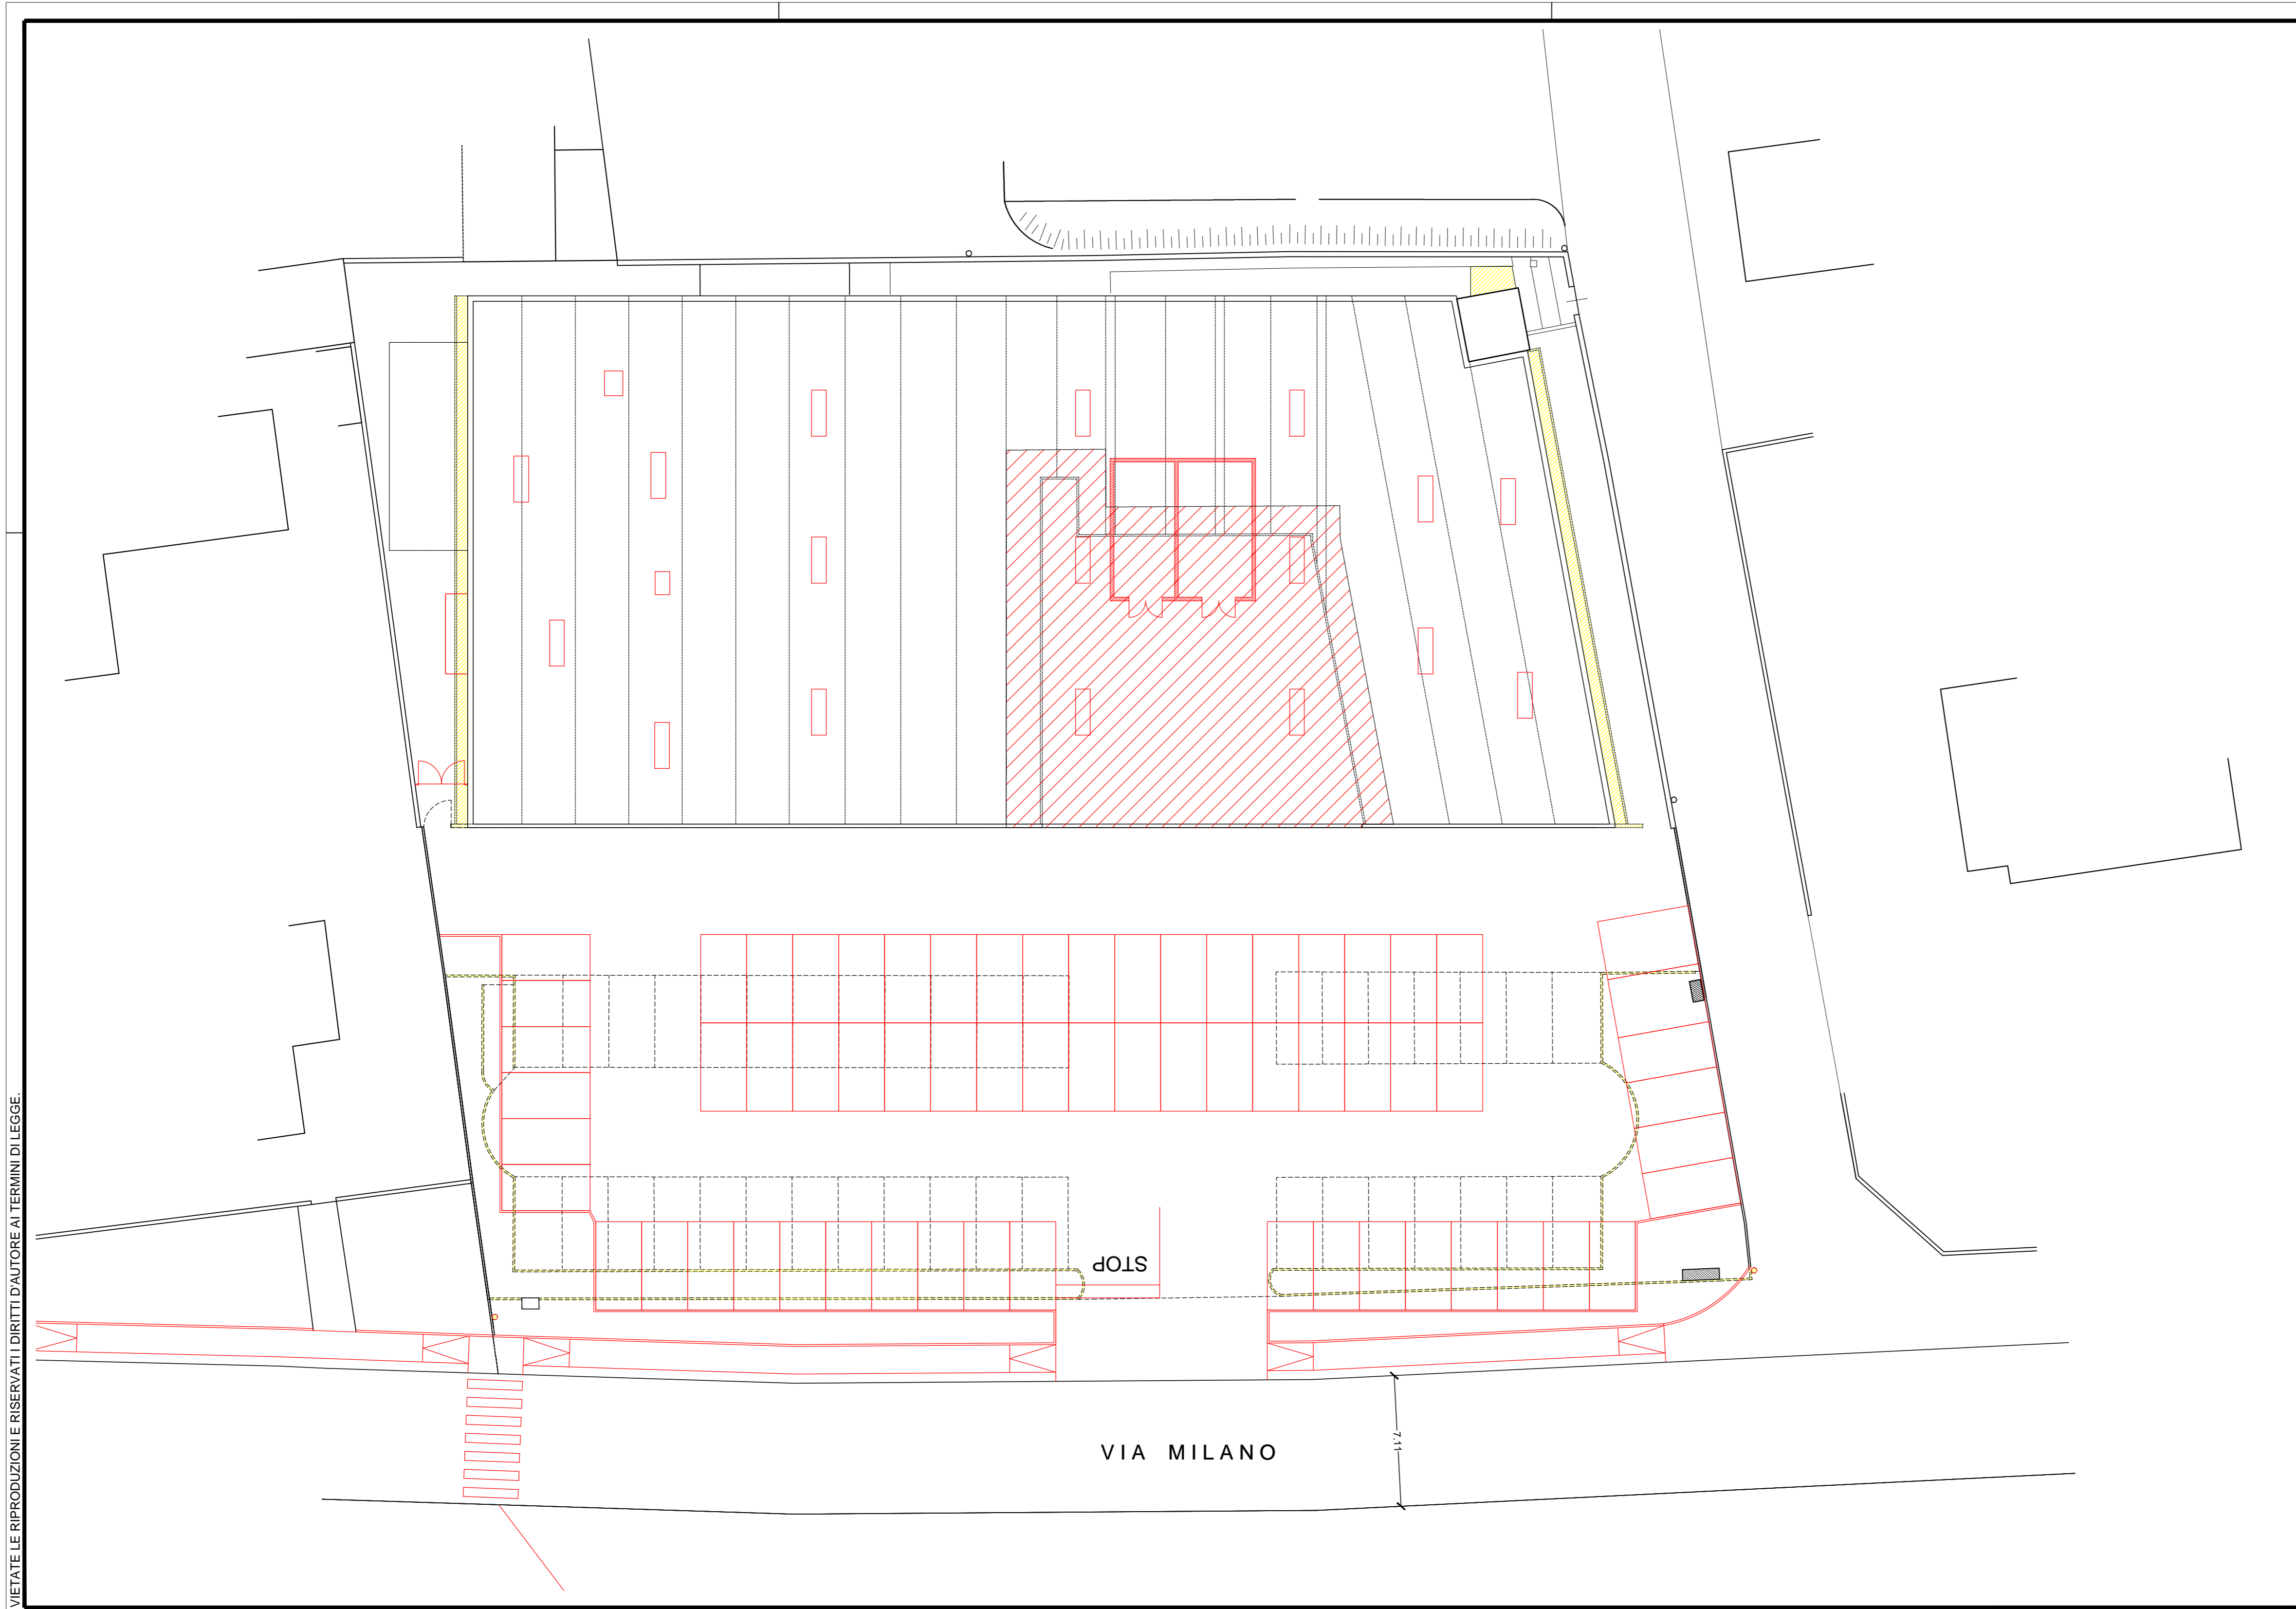

DEMOLIZIONI

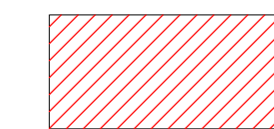

COSTRUZIONI



COMUNE DI ANGERA
Provincia di Varese

oggetto

**PROGETTO DI PIANO ATTUATIVO
PER LA RISTRUTTURAZIONE
ED AMPLIAMENTO DI EDIFICIO
COMMERCIALE TIGROS
SITO IN VIA MILANO N. 36**

proprietario

IMMOBILIARE LA QUERCIA S.A.S.
Corso Leonardo da Vinci, 7
21013 GALLARATE (VA)
Tel. 0331/206795 - P. IVA e C.F. 01283500120

progettista e direttori lavori

Arch. LETIZIA MORETTI
via del Lavoro, 45
21048 SOLBIATE ARNO (VA)
Tel. 0331/986111 Fax 0331/986048

impresa

titolo

PLANIMETRIA GENERALE - PIANTA COPERTURA
Stato di Confronto

TAVOLA 06

scala 1:200 data 04/12/2014

REVISIONI

n. data modifiche

0