


VIETATE LE RIPRODUZIONI E RISERVATI I DIRITTI D'AUTORE AI TERMINI DI LEGGE.

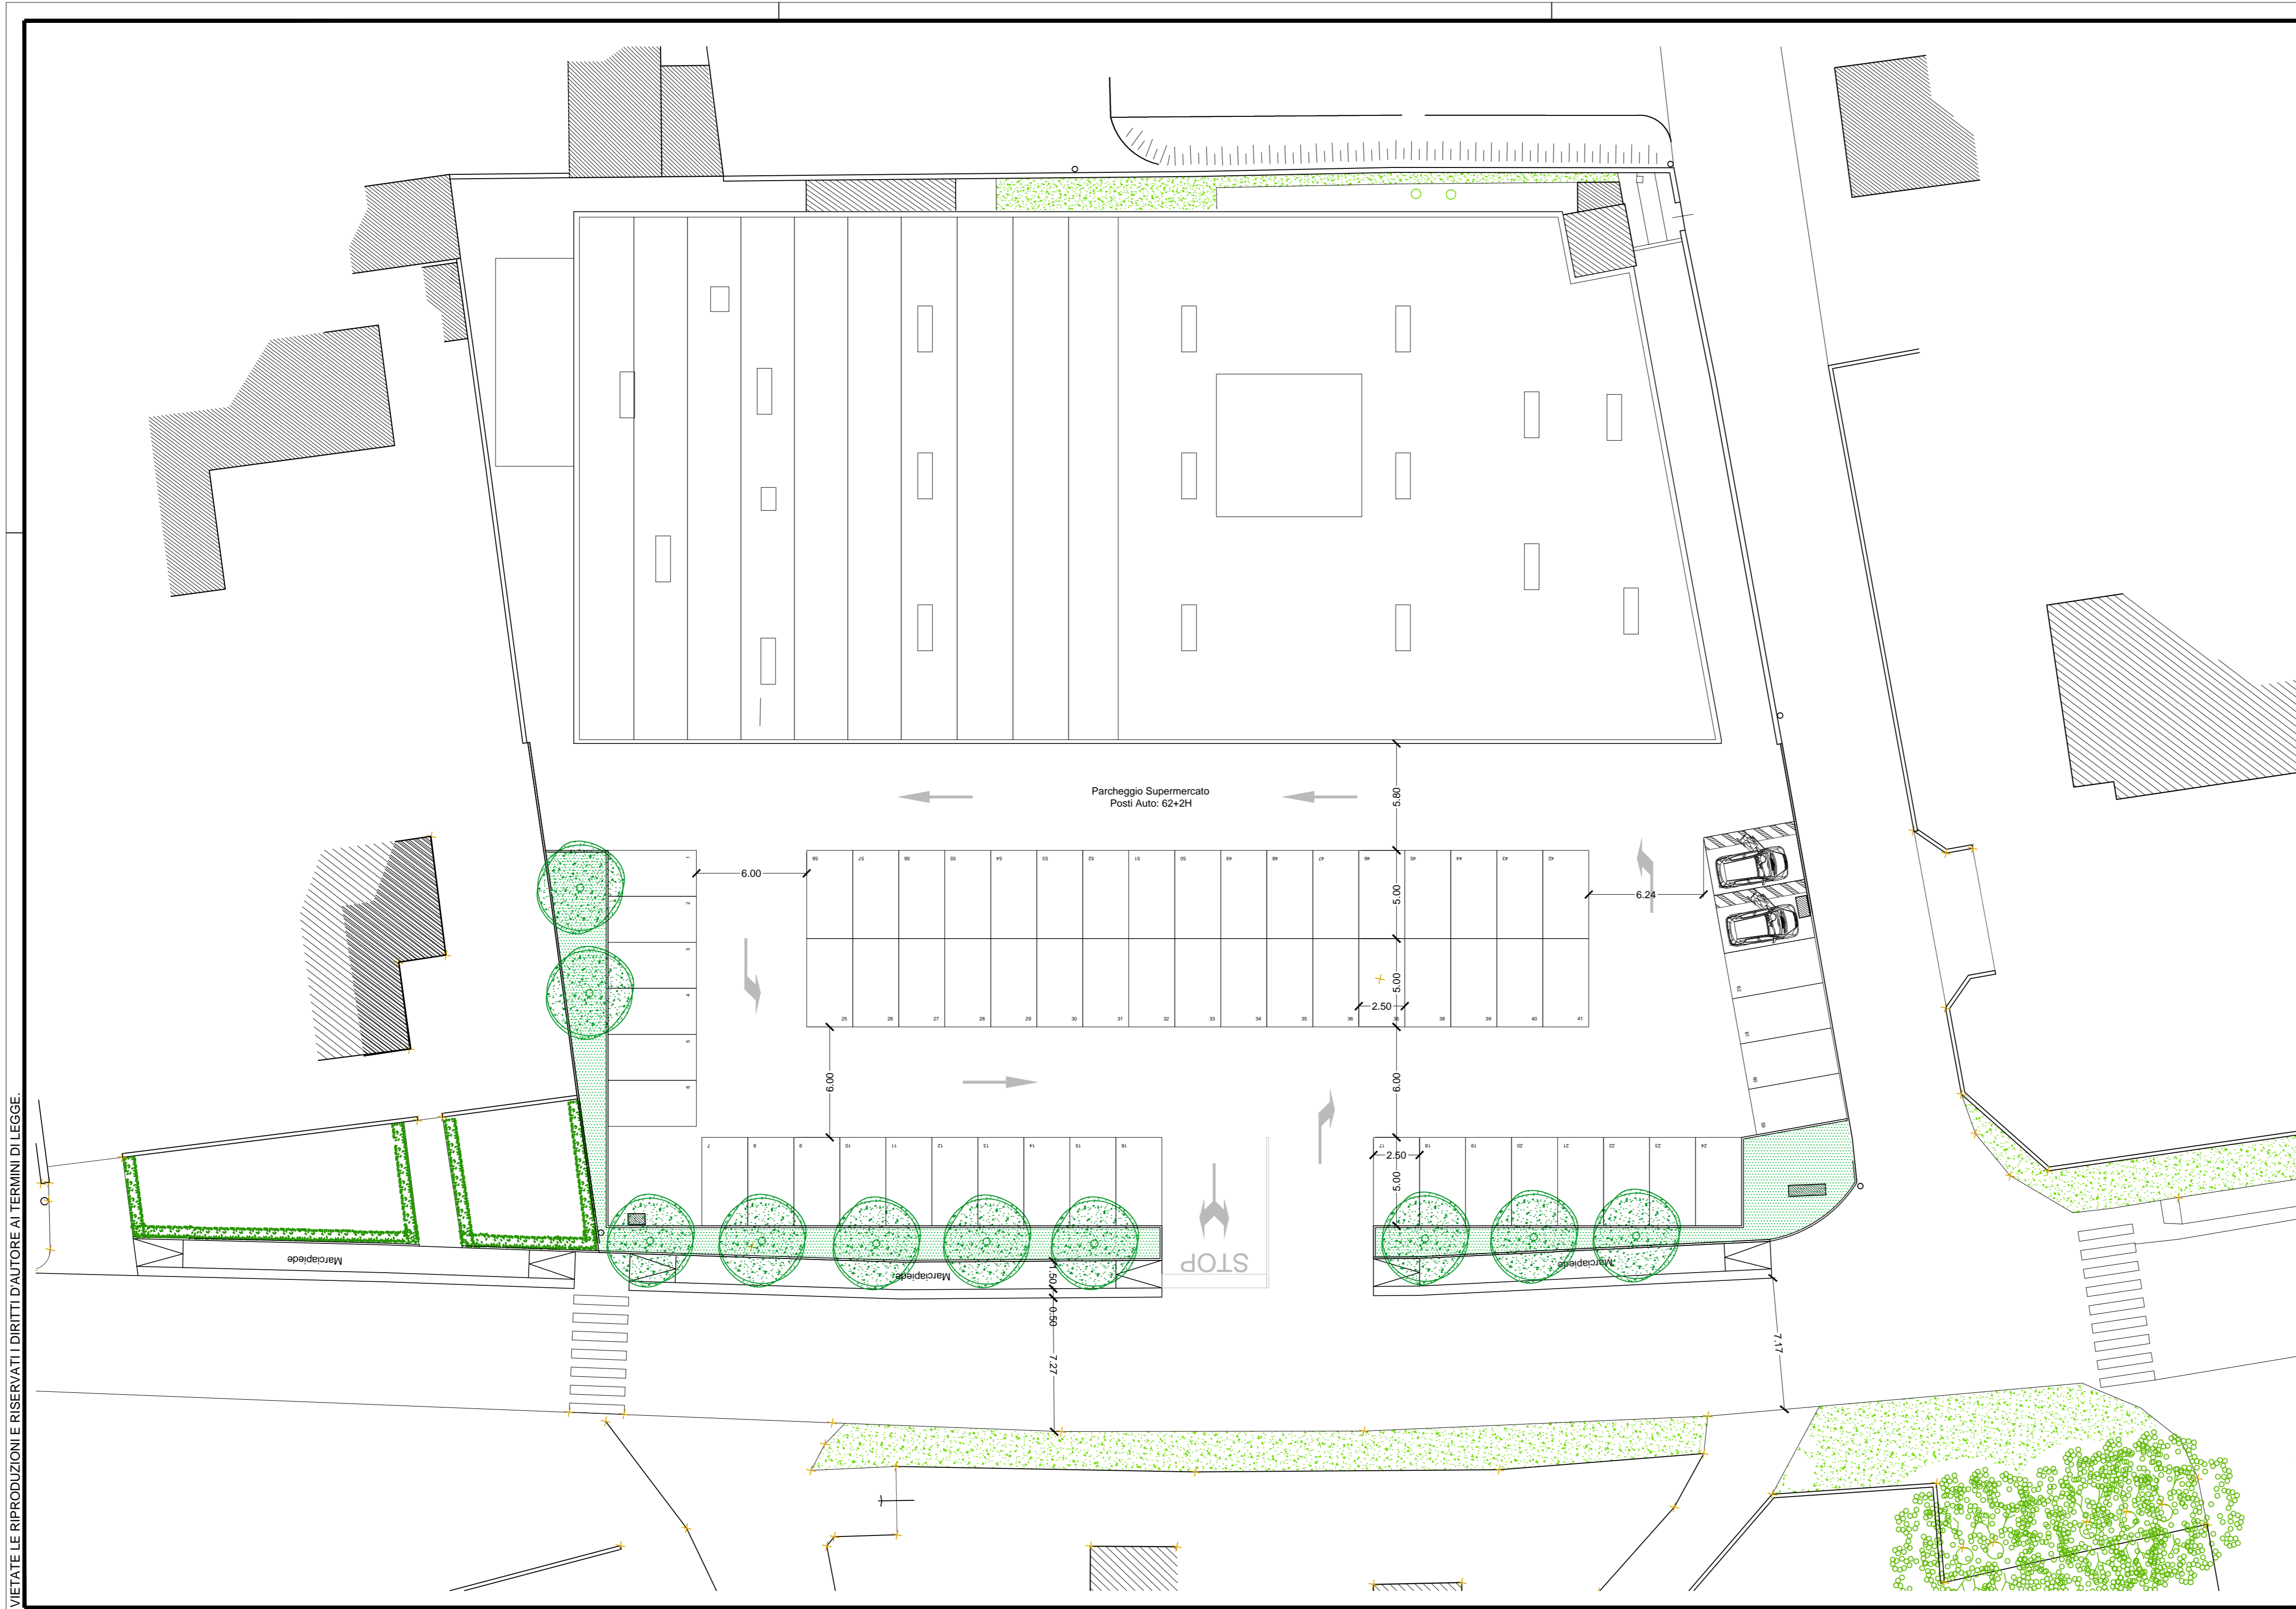

**COMUNE DI ANGERA**  
Provincia di Varese

oggetto

**PROGETTO DI PIANO ATTUATIVO  
PER LA RISTRUTTURAZIONE  
ED AMPLIAMENTO DI EDIFICIO  
COMMERCIALE TIGROS  
SITO IN VIA MILANO N. 36**

proprietario

IMMOBILIARE LA QUERCIA S.A.S.  
Corso Leonardo da Vinci, 7  
21013 GALLARATE (VA)  
Tel. 0331/206795 - P. IVA e C.F. 01283500120

progettista e direttori lavori

Arch. LETIZIA MORETTI  
via del Lavoro, 45  
21048 SOLBIATE ARNO (VA)  
Tel. 0331/986111 Fax 0331/986048

impresa

titolo

**PLANIMETRIA GENERALE - Pianta Copertura  
Stato di Progetto**

**TAVOLA 10**

scala 1:200 data 04/12/2014

REVISIONI	
n.	data
0	