

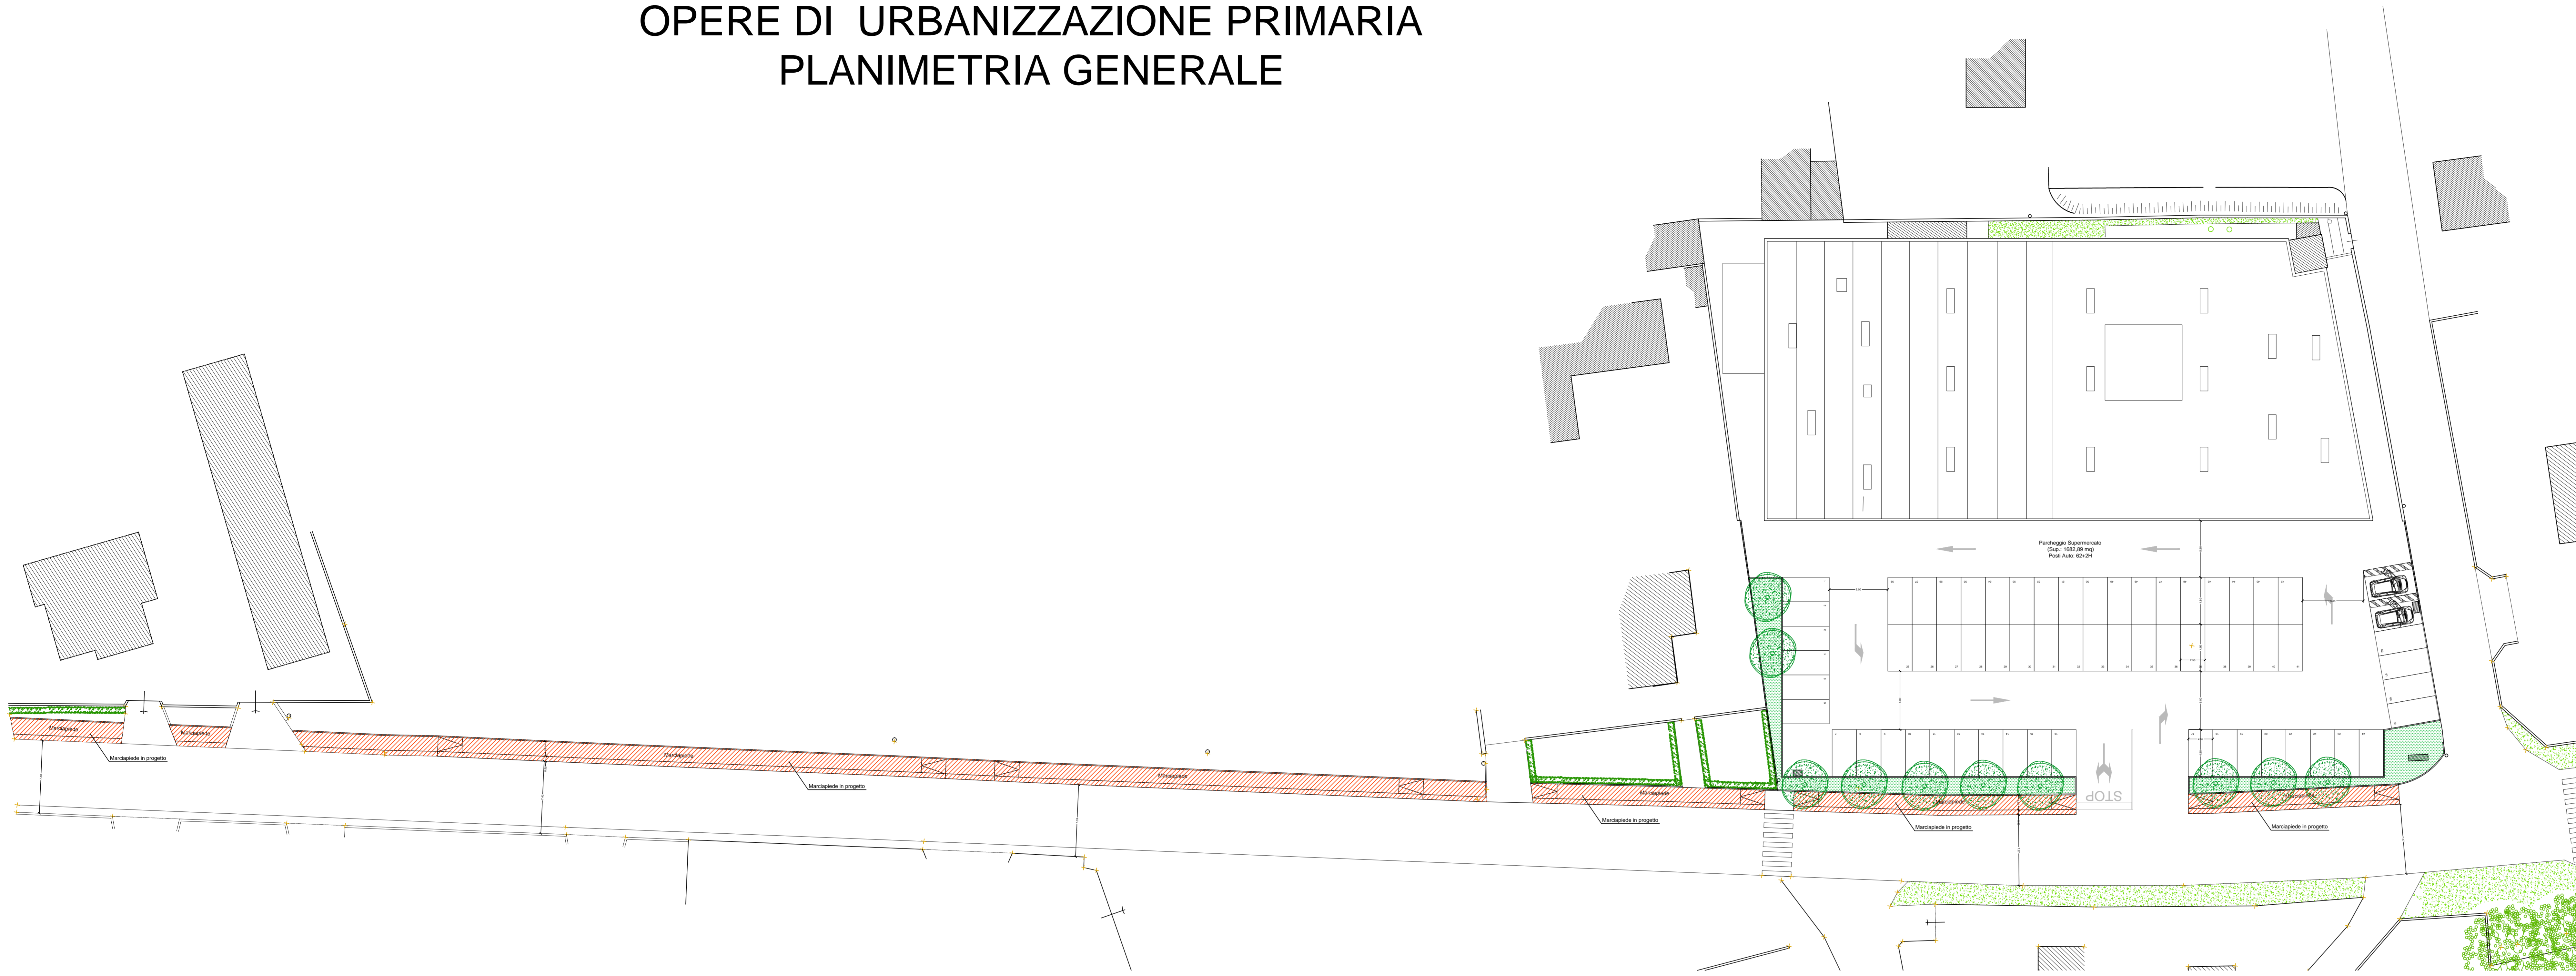
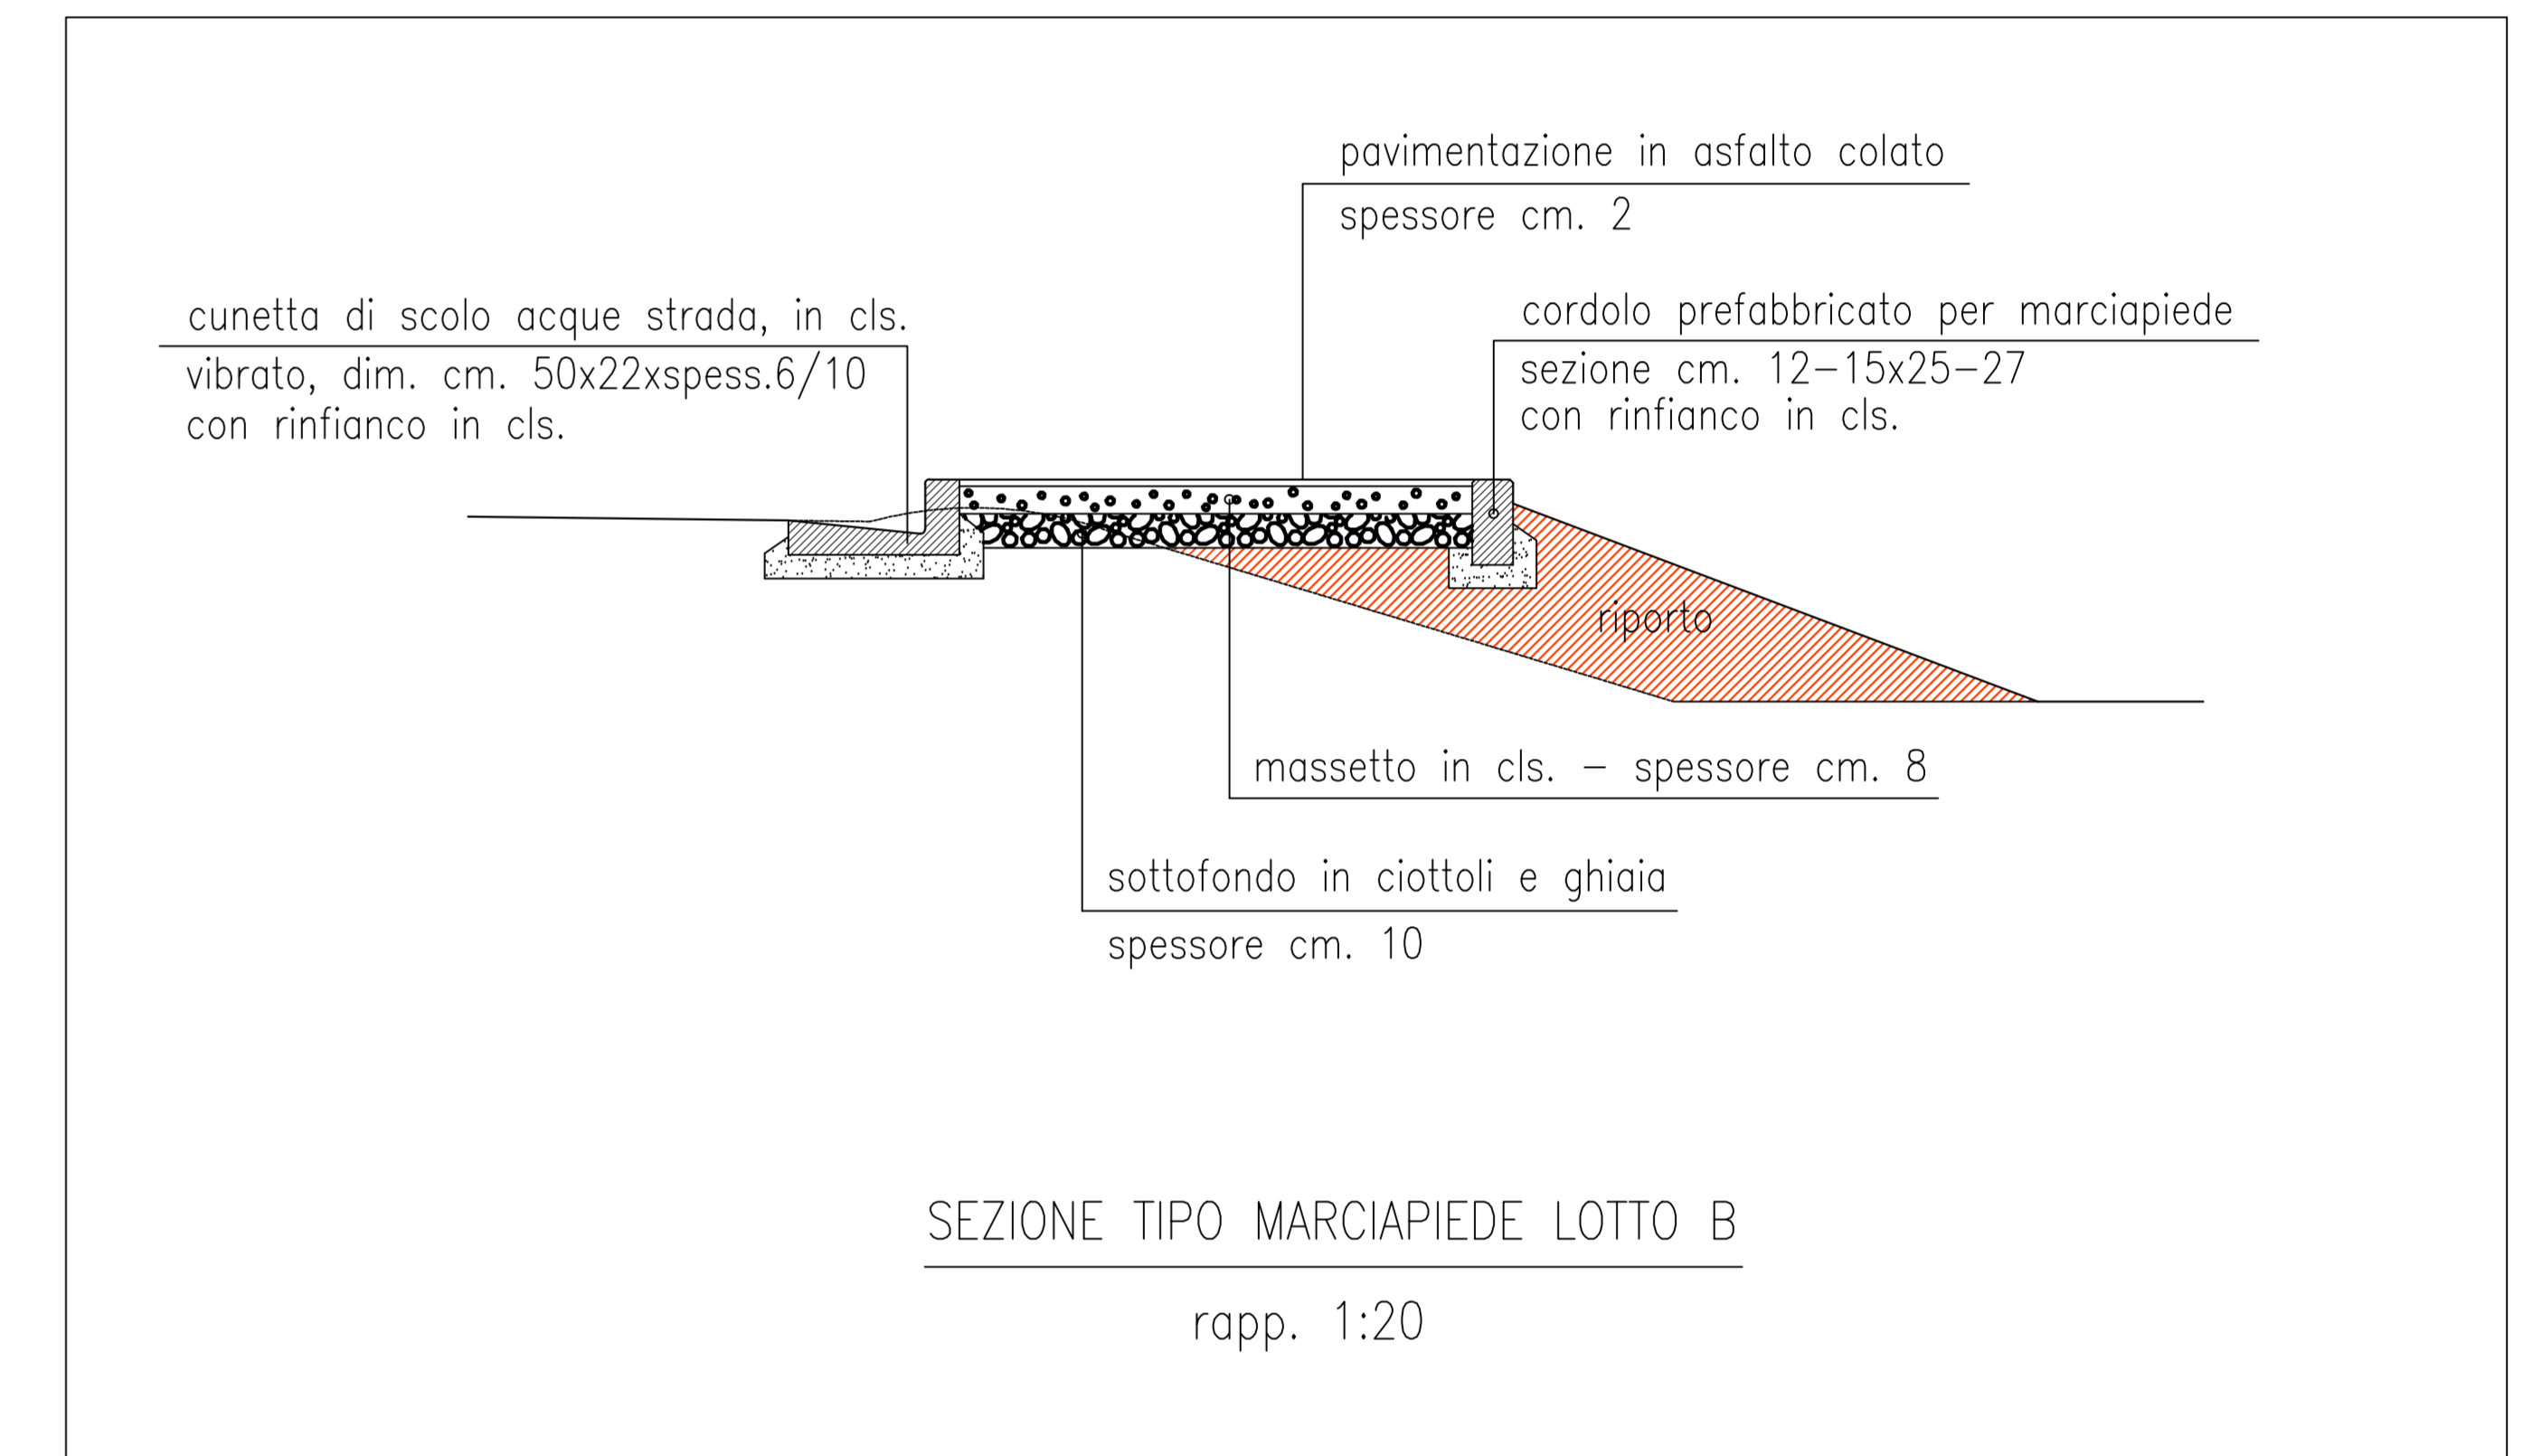


OPERE DI URBANIZZAZIONE PRIMARIA PLANIMETRIA GENERALE

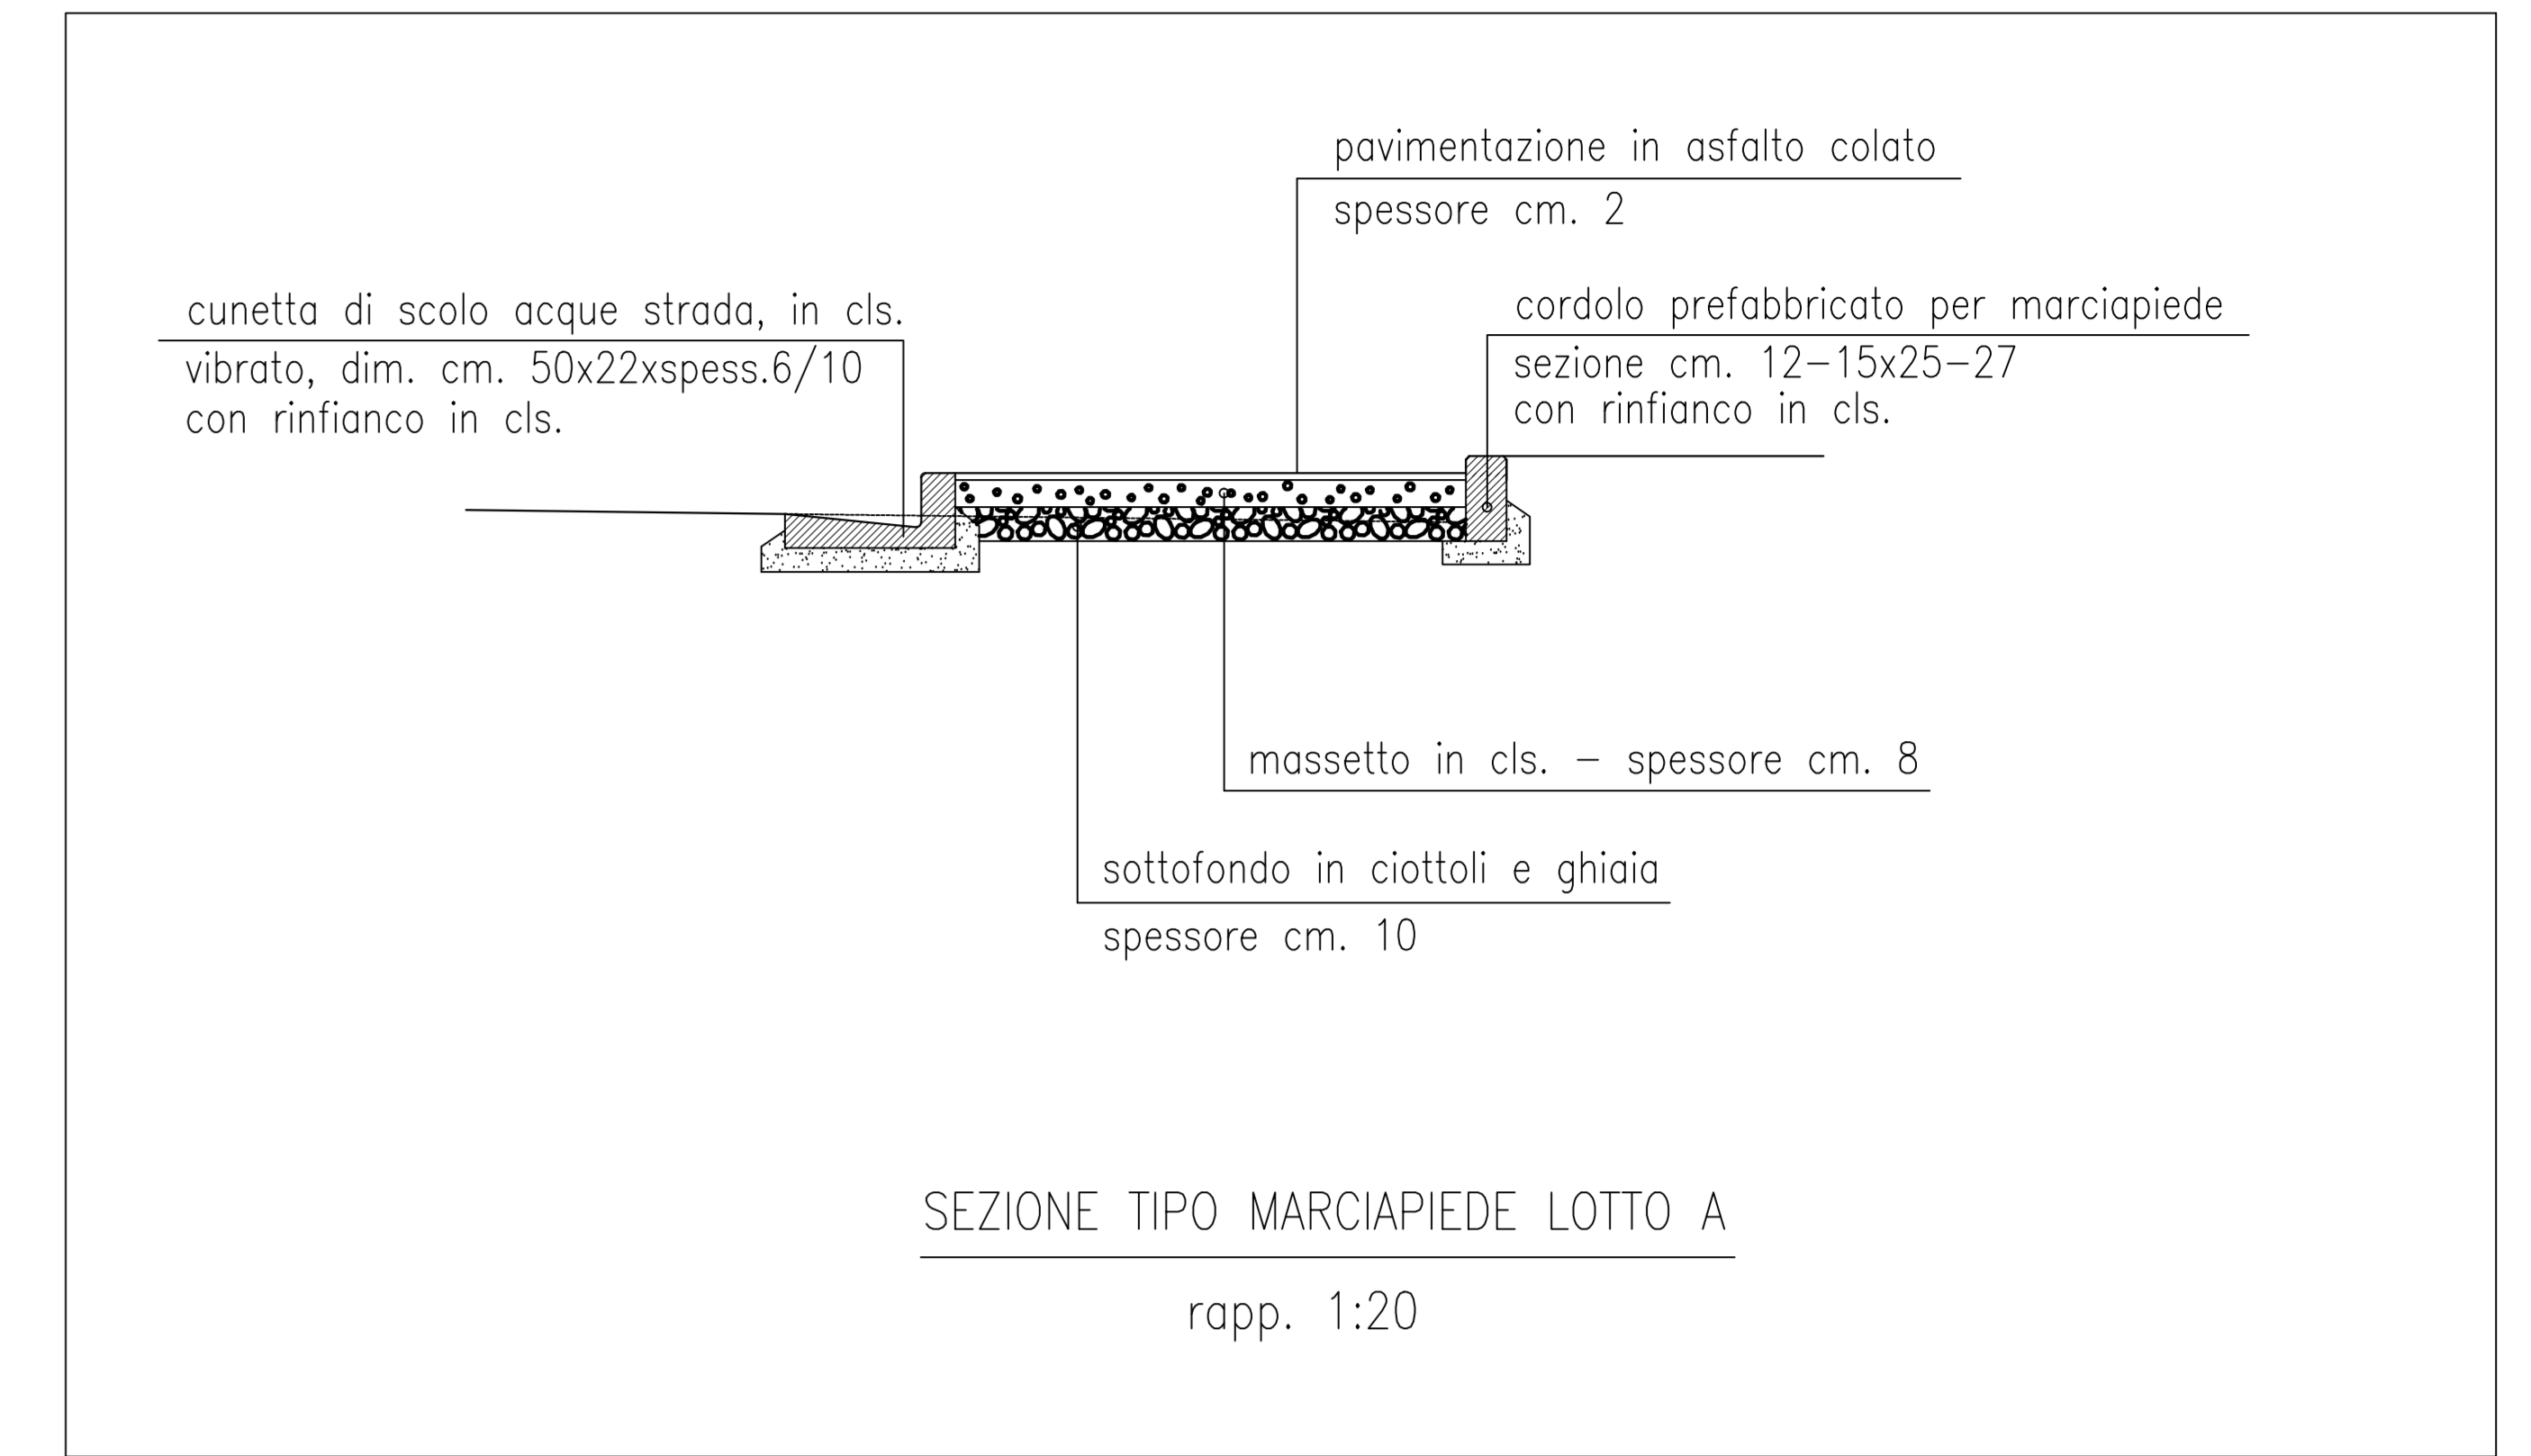

OPERE DI URBANIZZAZIONE PRIMARIA LOTTO "A" E LOTTO "B"

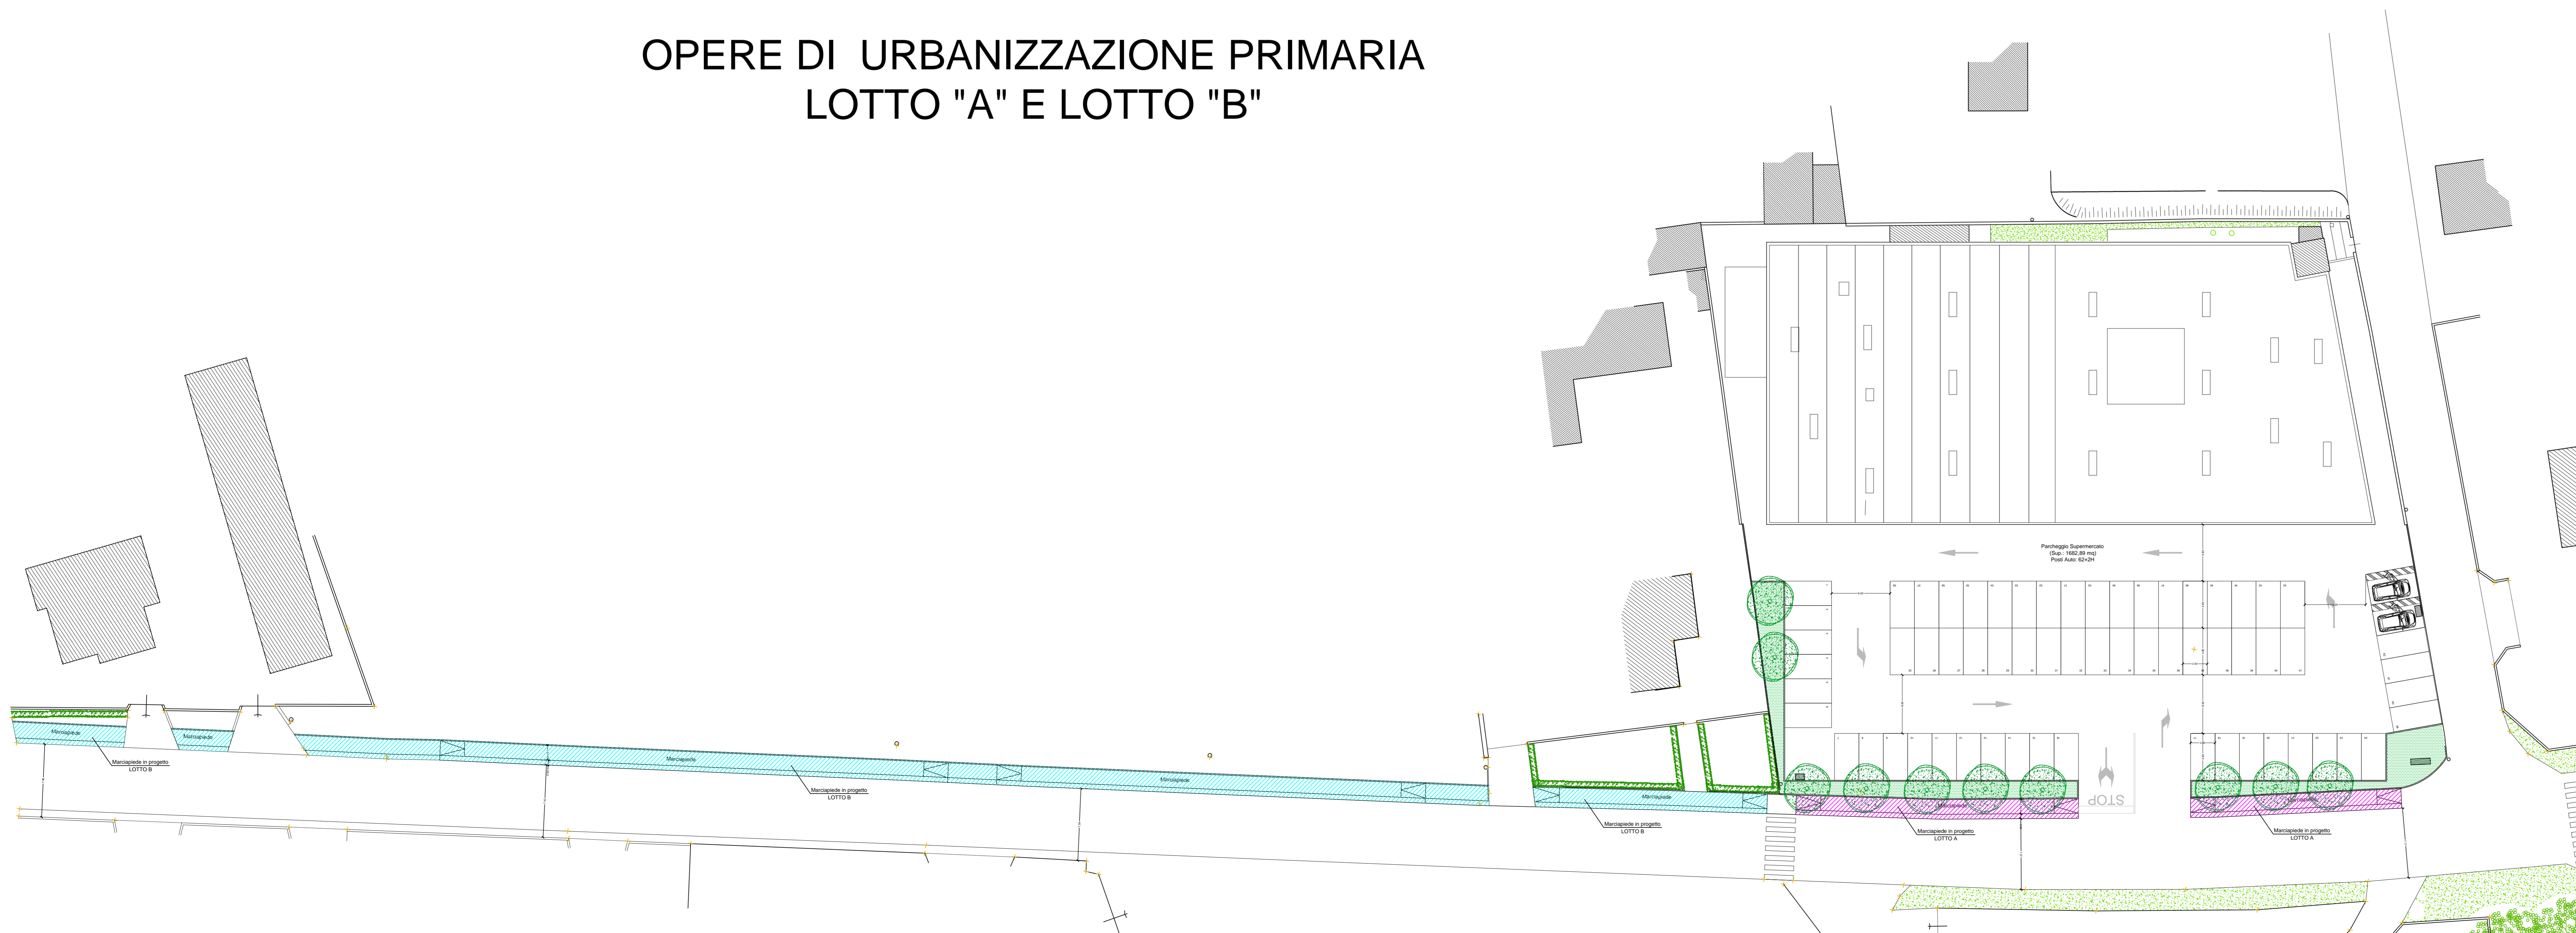


COMUNE DI ANGERA
 Provincia di Varese

oggetto
**PROGETTO DI PIANO ATTUATIVO
 PER LA RISTRUTTURAZIONE
 ED AMPLIAMENTO DI EDIFICIO
 COMMERCIALE TIGROS
 SITO IN VIA MILANO N. 36**

proprietario
 IMMOBILIARE LA QUERCIA S.A.S.
 Corso Leonardo da Vinci, 7
 21013 GALLARATE (VA)
 Tel. 0331/266796 - P. IVA n. C.F. 01283500120

progettista e direttori lavori
 Arch. LETIZIA MORETTI
 Via del Lavoro, 45
 21048 SOLBIATE ARNO (VA)
 Tel. 0331/986111 Fax 0331/986048

impresa

titolo
**OPERE DI URBANIZZAZIONE PRIMARIA
 PLANIMETRIA GENERALE**

TAVOLA 20

REVISIONI	
n.	data
0	

scala: 1:250-1:20 data: 04/12/2014

VERBALE DI APPROVAZIONE E PRESUNTI DIRITTI DI AUTORE AL TERMINO DELL'ESSE